


	<b>VÍAS PECUARIAS</b>	4.175 m <sup>2</sup>
<b>CESIONES</b>		
<b>REDES GENERALES</b>		
	RED GENERAL DE ZONAS VERDES	4.551 m <sup>2</sup>
	RED GENERAL DE EQ. SOCIALES Y SERVICIOS	6.528 m <sup>2</sup>
	RED GENERAL DE INFRAESTRUCTURA	5.357 m <sup>2</sup>
<b>REDES LOCALES</b>		
	RED LOCAL DE EQ. (ZONA VERDE)	3.293 m <sup>2</sup>
	RED VIARIA (RED LOCAL DE SERVICIOS PUBLICOS)	18.010 m <sup>2</sup>
<b>APROVECHAMIENTO LUCRATIVO</b>		
<b>VIVIENDAS LIBRES</b>		
	ORDENANZA RU 27.543 m <sup>2</sup>	
	ORDENANZA RM1 9.505 m <sup>2</sup>	
<b>VIVIENDAS DE PROTECCION PUBLICA</b>		
	ORDENANZA RM2 2.085 m <sup>2</sup>	

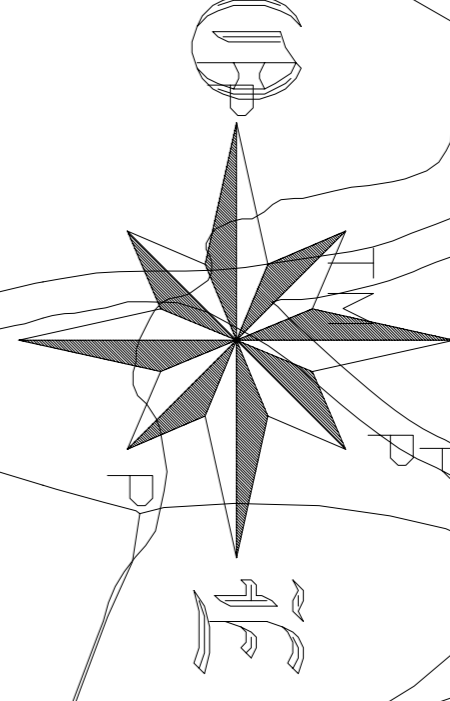

HIDABAR SL CF B79402377  
INSTRUMENTADO EN EL REGISTRO DE LA PROPIEDAD DE MADRID

**PLAN PARCIAL**  
 PP-8  
 "EL CIRCUITO"  
 MIRAFLORES DE LA SIERRA

propiedad  
 PACIN SL

arquitecto  
 Javier del Barrio Junquera

ESCALA  
 1:1000


Expediente Nº  
 581/06

FECHA  
 JULIO 06

PLANO DE ZONIFICACION

sustituye a **3** PLANO Nº

sustituido por **3b**

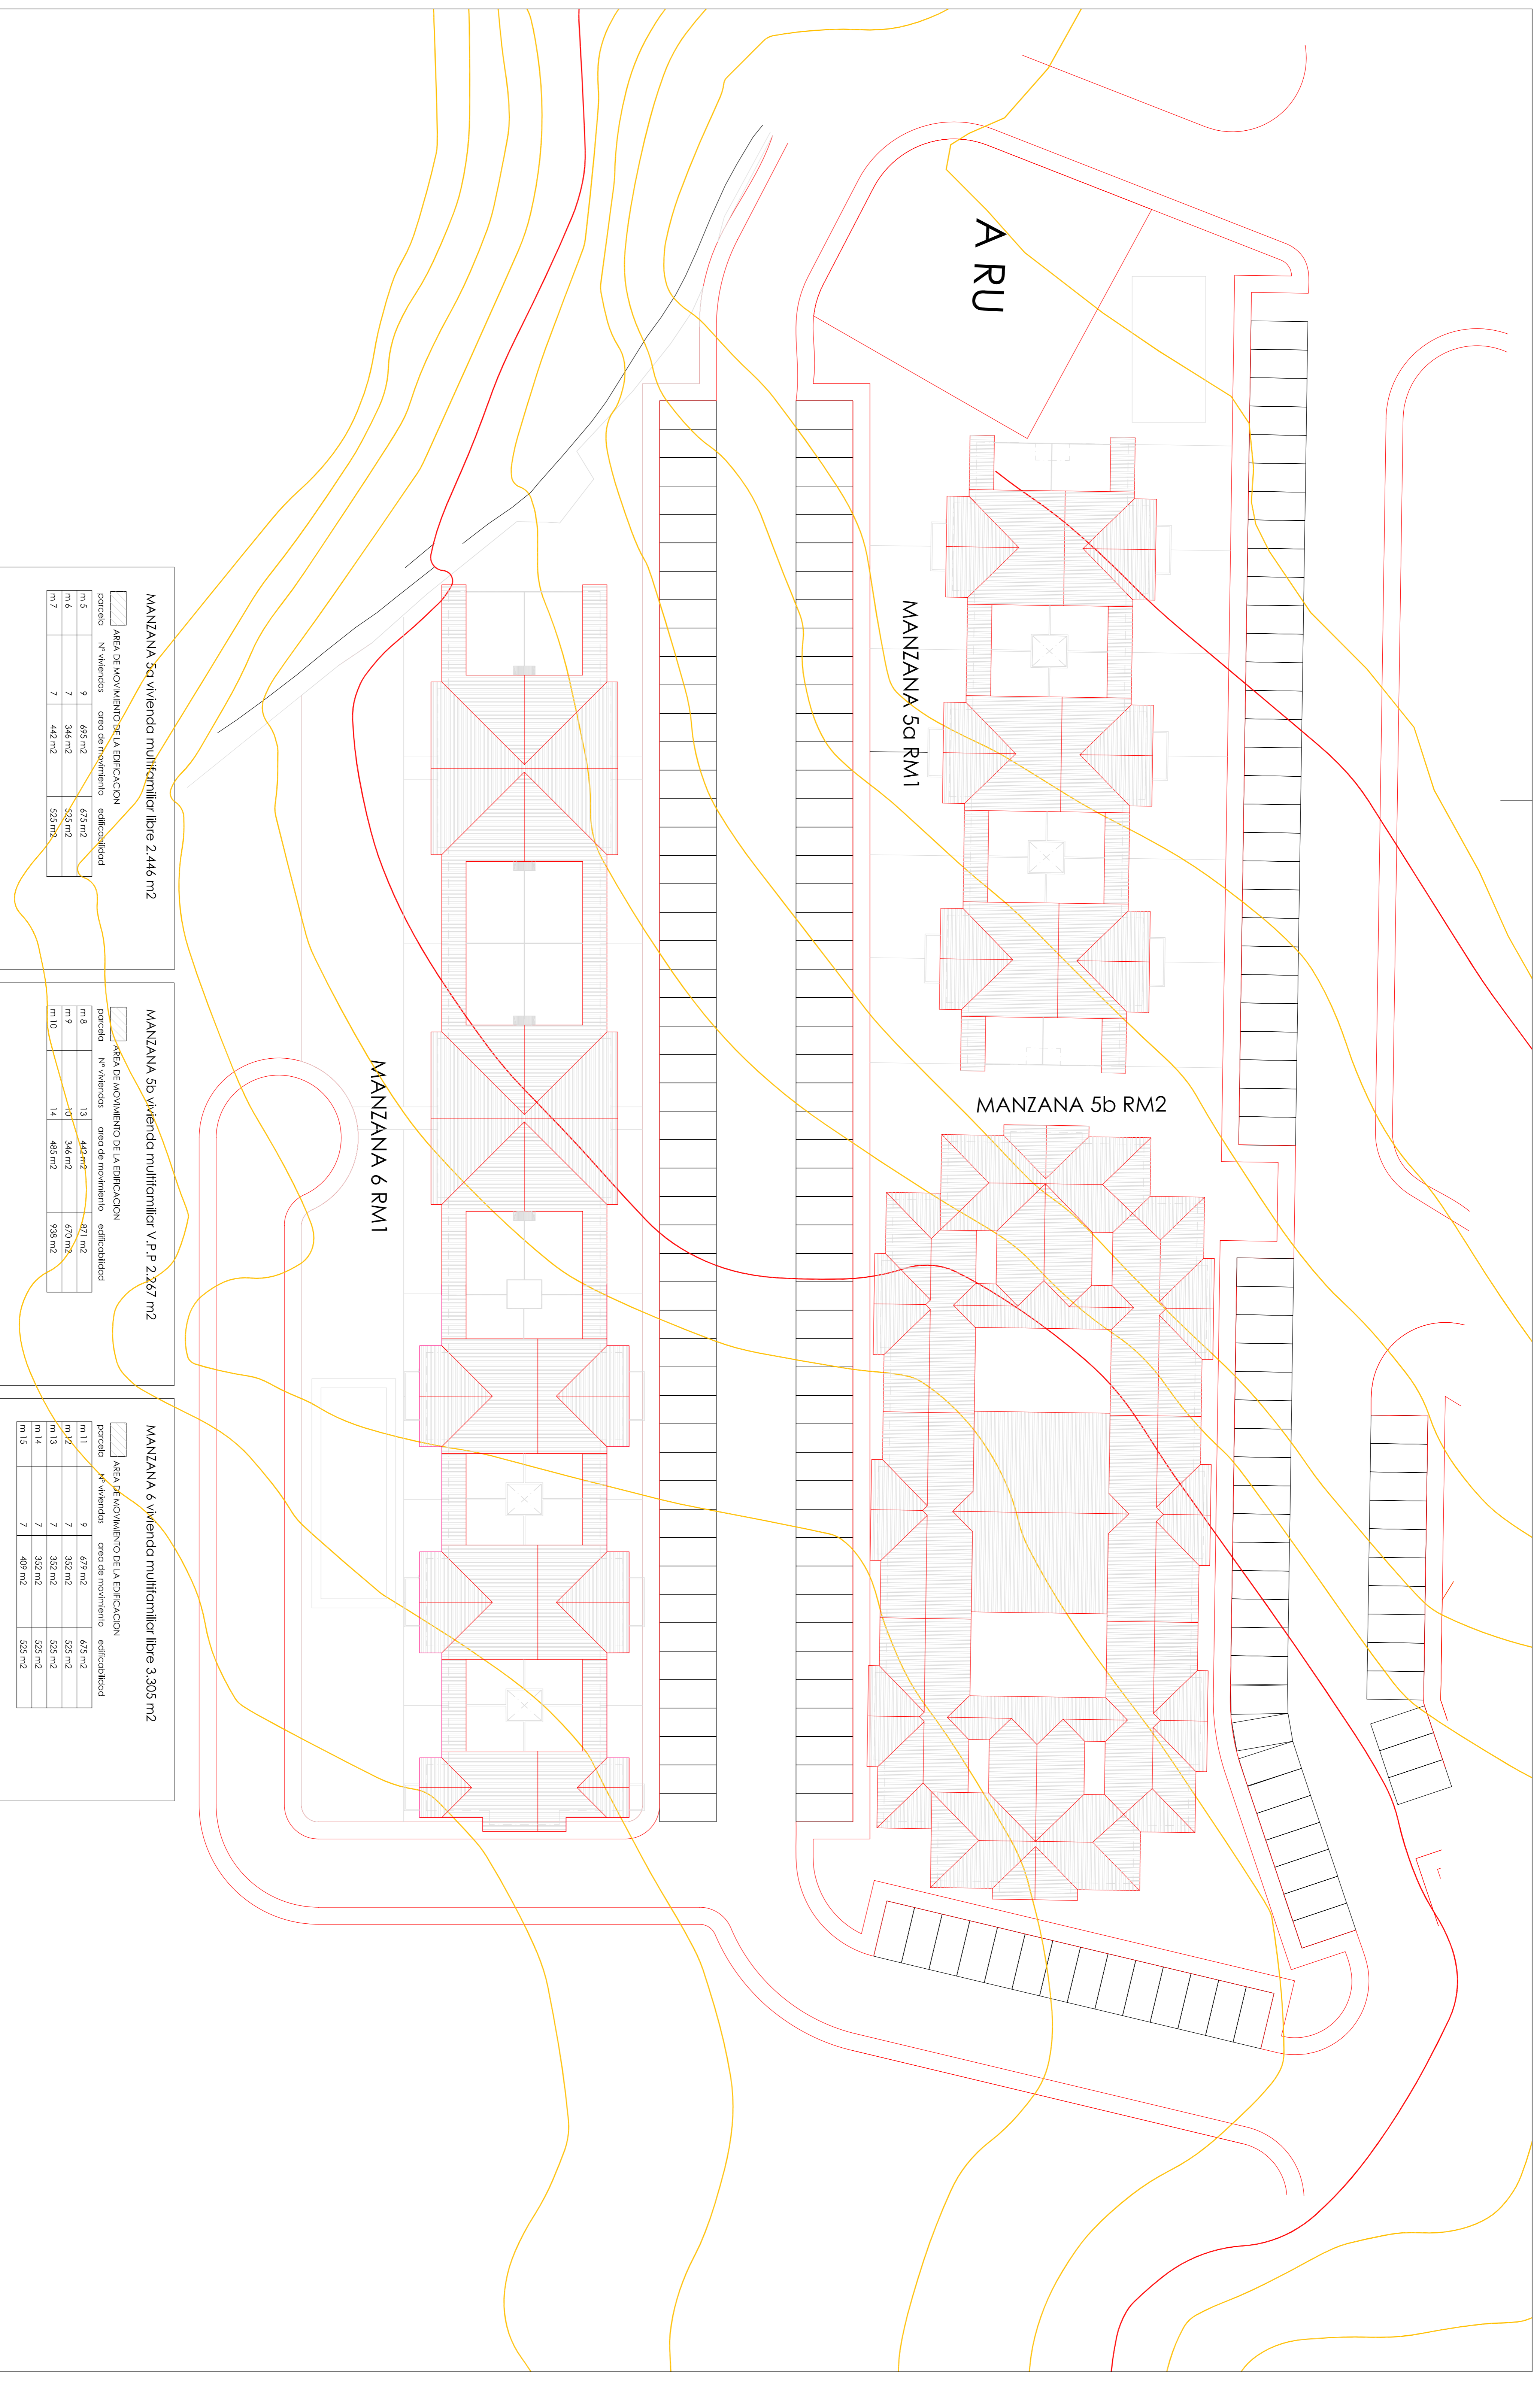

A RU

MANZANA 5a RM1

MANZANA 5b RM2

MANZANA 6 RM1

MANZANA 5a vivienda multifamiliar libre 2.446 m<sup>2</sup>


ÁREA DE MOVIMIENTO DE LA EDIFICACION			
parcela	Nº viviendas	area de movimiento	edificabilidad
m 5	9	695 m <sup>2</sup>	675 m <sup>2</sup>
m 6	7	346 m <sup>2</sup>	326 m <sup>2</sup>
m 7	7	442 m <sup>2</sup>	525 m <sup>2</sup>

MANZANA 5b vivienda multifamiliar V.P.P 2.267 m<sup>2</sup>

ÁREA DE MOVIMIENTO DE LA EDIFICACION			
parcela	Nº viviendas	area de movimiento	edificabilidad
m 8	13	448 m <sup>2</sup>	871 m <sup>2</sup>
m 9	10	346 m <sup>2</sup>	670 m <sup>2</sup>
m 10	14	485 m <sup>2</sup>	938 m <sup>2</sup>

MANZANA 6 vivienda multifamiliar libre 3.305 m<sup>2</sup>

ÁREA DE MOVIMIENTO DE LA EDIFICACION			
parcela	Nº viviendas	area de movimiento	edificabilidad
m 11	9	679 m <sup>2</sup>	675 m <sup>2</sup>
m 12	7	352 m <sup>2</sup>	525 m <sup>2</sup>
m 13	7	352 m <sup>2</sup>	525 m <sup>2</sup>
m 14	7	352 m <sup>2</sup>	525 m <sup>2</sup>
m 15	7	409 m <sup>2</sup>	525 m <sup>2</sup>

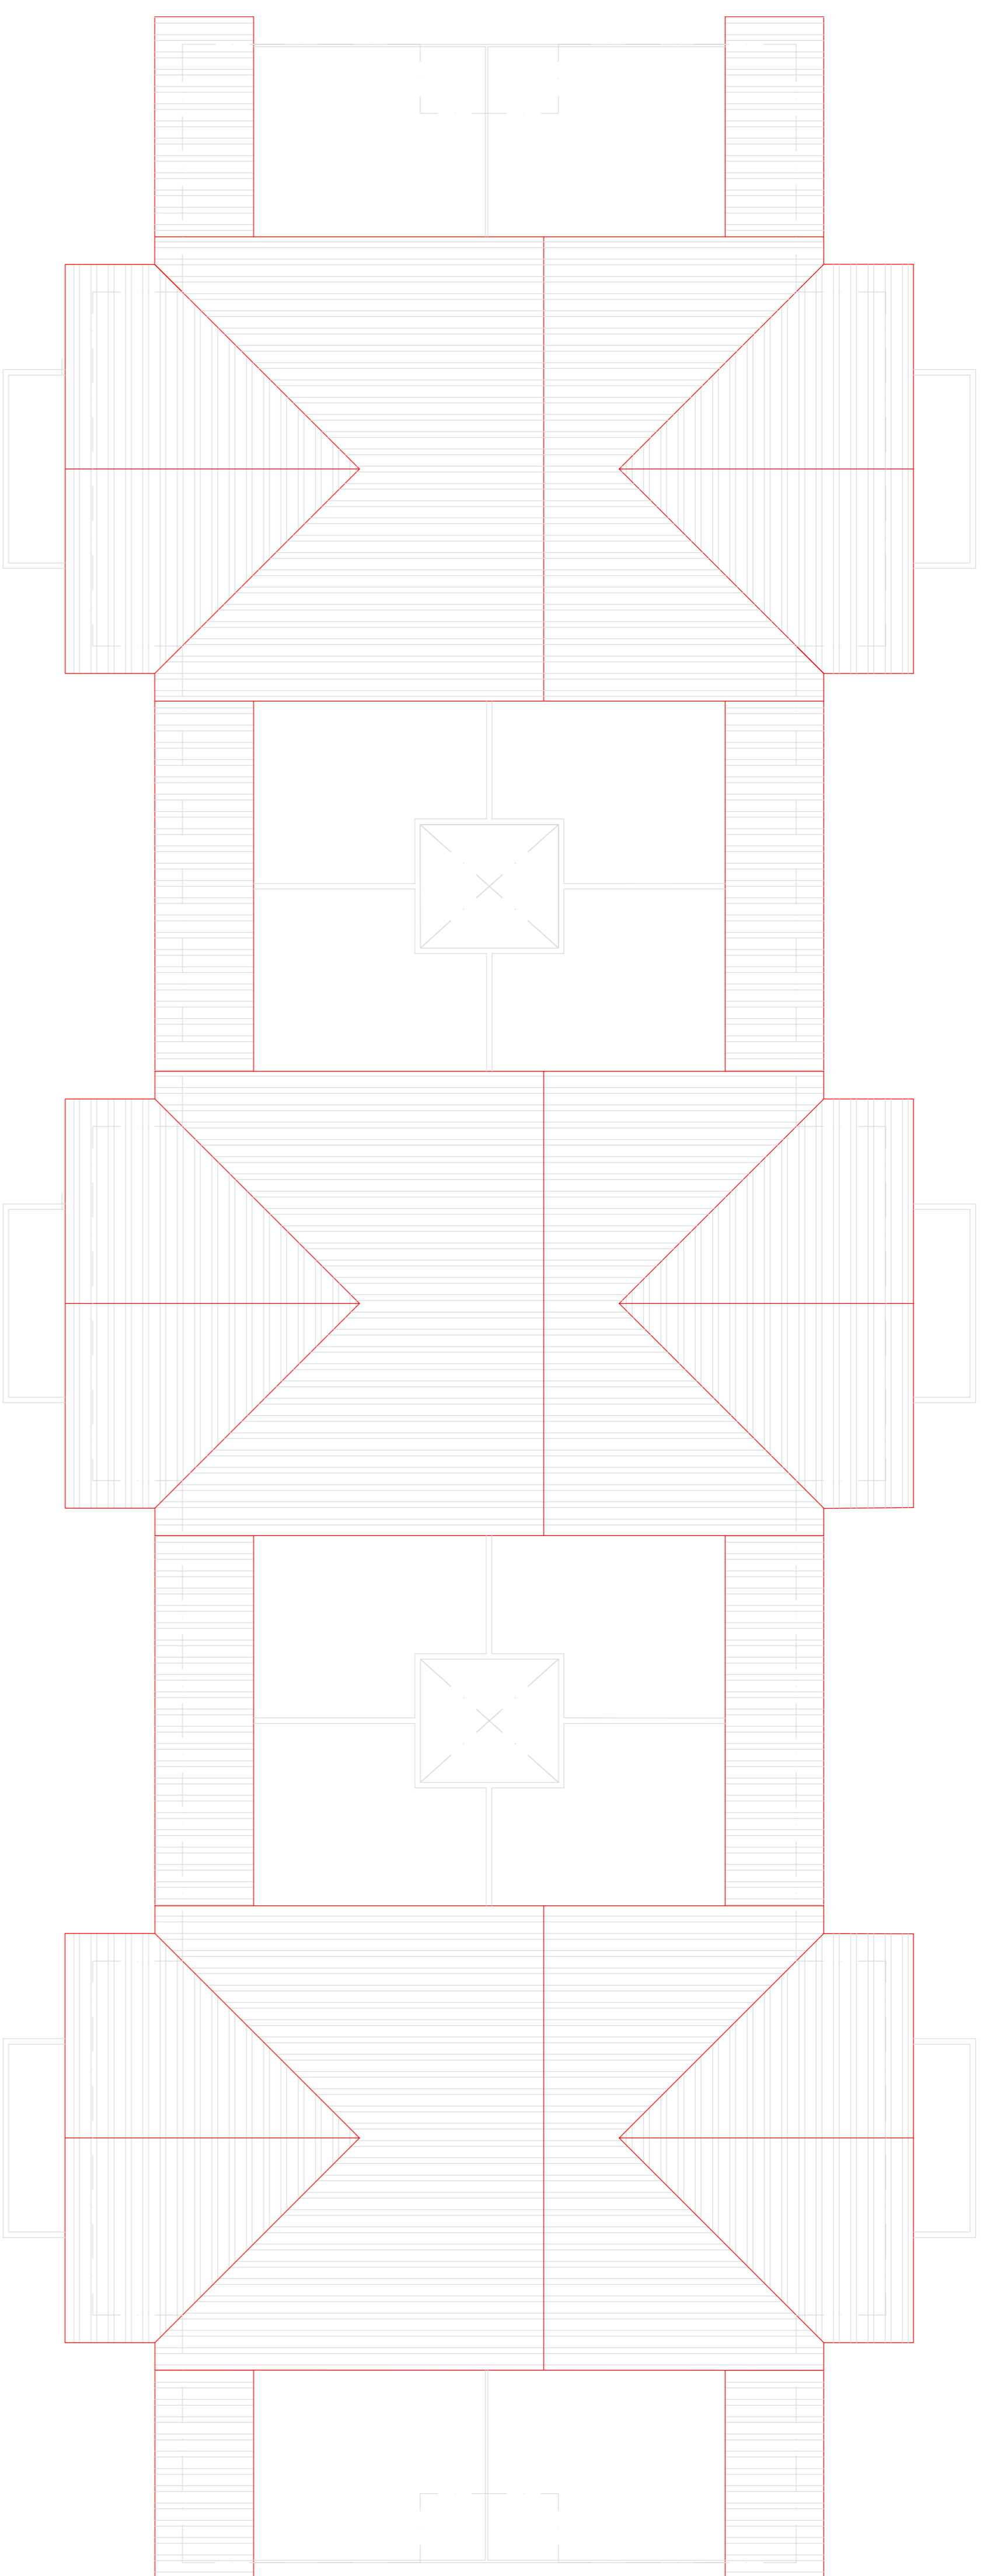


**MANZANA 5a vivienda multifamiliar libre 2.446 m<sup>2</sup>**


parcela	Nº viviendas	area de movimiento	edificabilidad
m 5	9	695 m <sup>2</sup>	675 m <sup>2</sup>
m 6	7	346 m <sup>2</sup>	525 m <sup>2</sup>
m 7	7	442 m <sup>2</sup>	525 m <sup>2</sup>
<b>EDIFICABILIDAD TOTAL</b>		<b>1.725 m<sup>2</sup></b>	

SUPERFICIE CONSTRUIDA EN BAJA Y PRIMERA 1.562m<sup>2</sup>  
 SUPERFICIE CONSTRUIDA BAJO CUBIERTA 370 m<sup>2</sup>

planta de cubierta

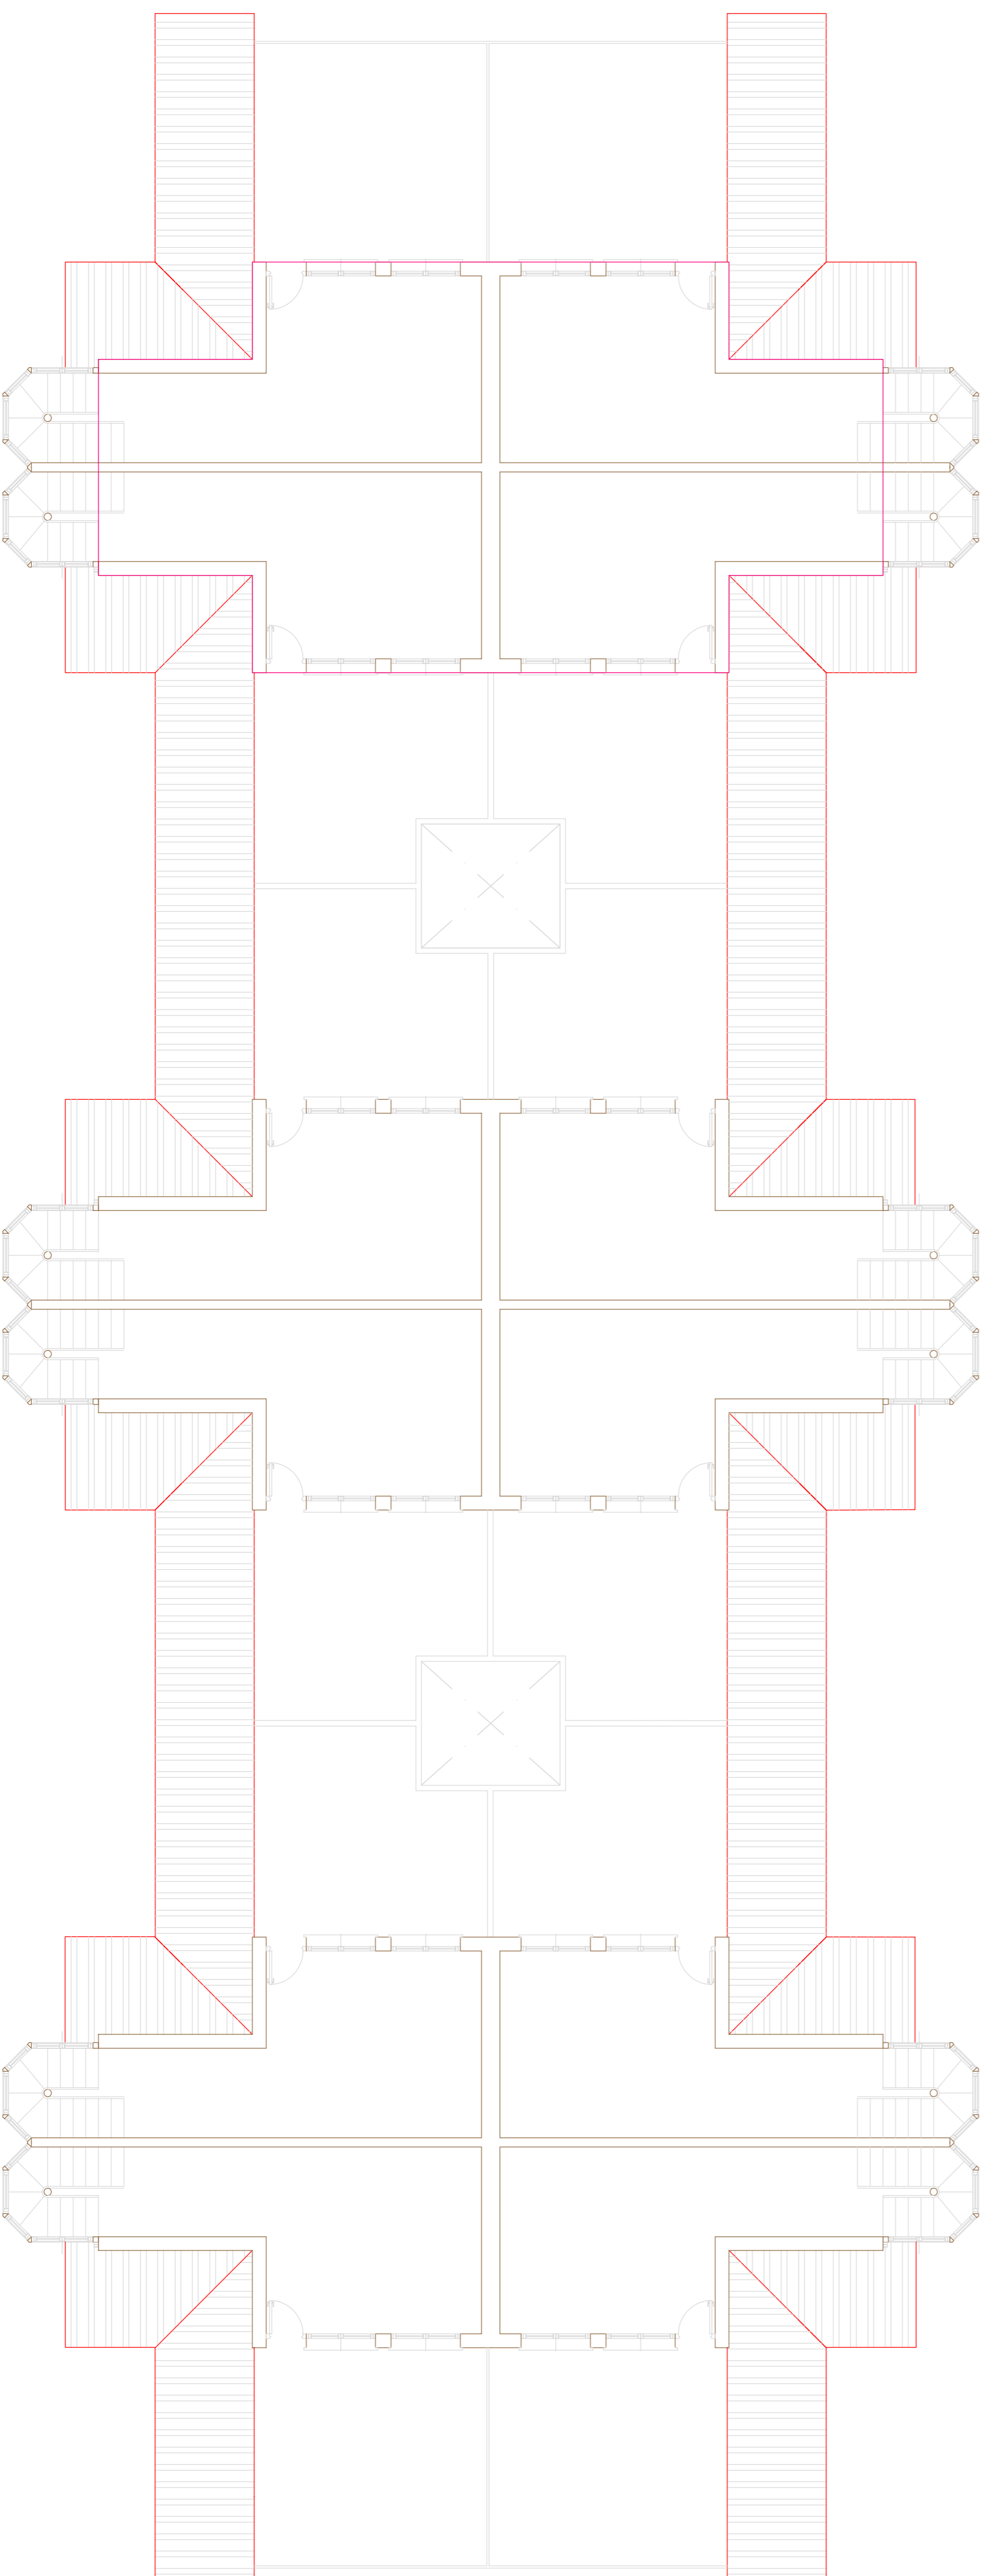


planta bajo cubierta

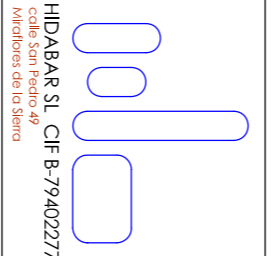
	
HEDDARS SL, CIF: B79420277 <small>INSCRITO EN EL REGISTRO MERCANTIL DE MADRID, TOMO 29.118, FOLIO 10, SECCION 8ª, N.º 10</small>	
<b>ESTUDIOS PREVIOA</b> <b>VIVIENDAS MULTIFAMILIARES</b> <b>PP-8</b> <b>MIRAFLORES DE LA SIERRA</b>	
propiedad <b>PACIN SL</b>	Expediente Nº <b>PP-8/07</b>
arquitecto <b>Javier del Barrio Junquera</b>	FECHA <b>Junio 2007</b>
PLANO <b>PLANTAS</b> <b>24 VIVIENDAS LIBRES</b> <b>Manzana 5a</b>	
sustituye a sustituido por	PLANO Nº <b>1</b>

MANZANA 5a vivienda multifamiliar libre 2.446 m<sup>2</sup>


ÁREA DE MOVIMIENTO DE LA EDIFICACION			
parcela	Nº viviendas	area de movimiento	edificabilidad
m 5	9	695 m <sup>2</sup>	675 m <sup>2</sup>
m 6	7	346 m <sup>2</sup>	525 m <sup>2</sup>
m 7	7	442 m <sup>2</sup>	525 m <sup>2</sup>

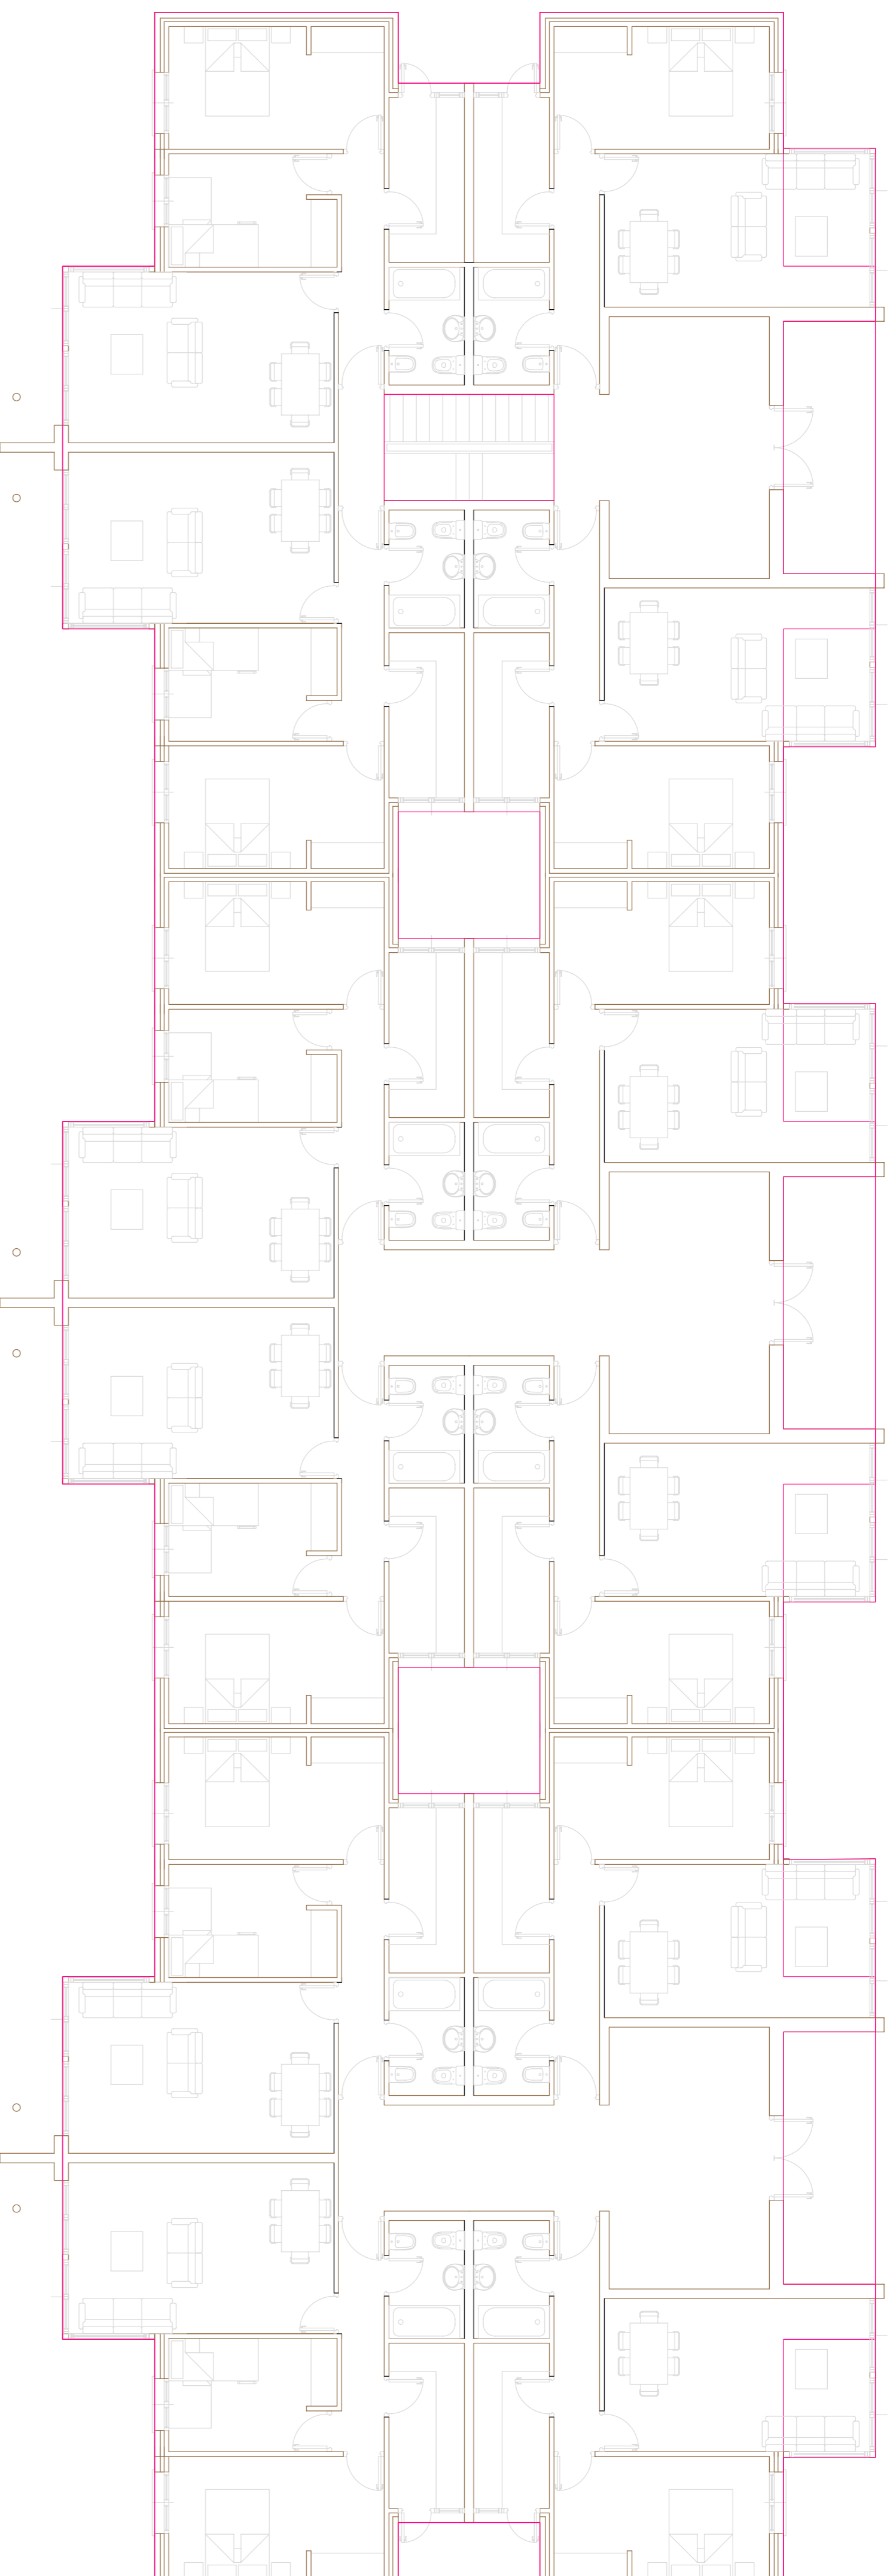

planta baja

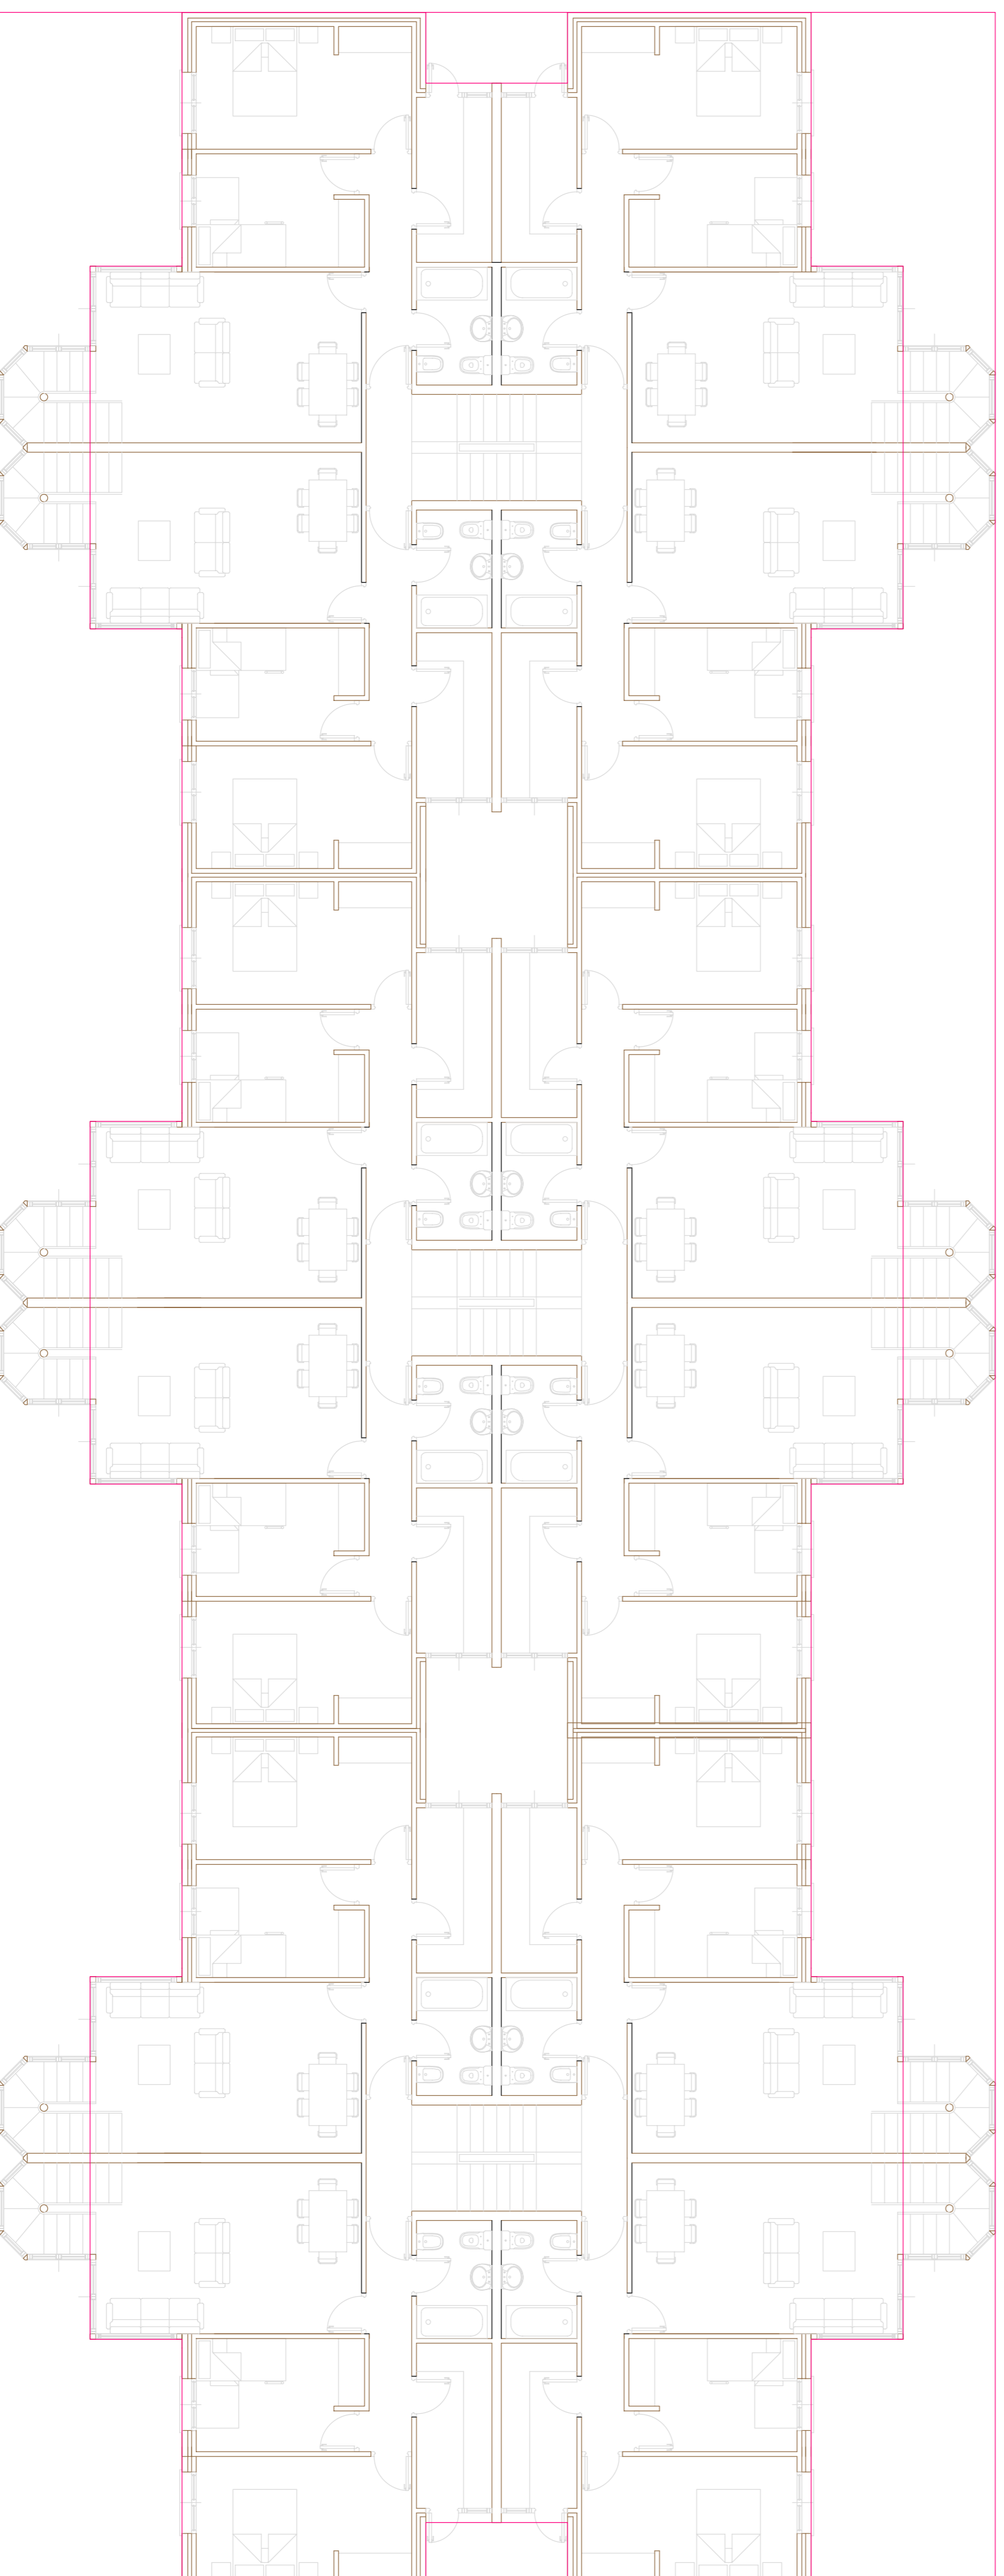

planta alta

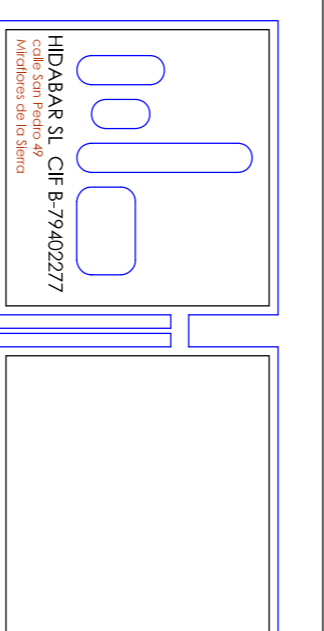

**ESTUDIOS PREVIOA**  
**VIVIENDAS MULTIFAMILIARES**  
**PP-8**  
**MIRAFLORES DE LA SIERRA**

propiedad  
**PACIN SL**

arquitecto  
**Javier del Barrio Junquera**

ESCALA  
**1:100**

Expediente Nº  
**PP-8/07**

FECHA  
**Junio 2007**


PLANO  
**PLANTAS**  
**24 VIVIENDAS LIBRES**  
**Manzana 5a**

sustituye a  
**PLANO Nº**  
**2**


sustituido por

**MANZANA 5a vivienda multifamiliar libre 2.446 m<sup>2</sup>**

ÁREA DE MOVIMIENTO DE LA EDIFICACION			
parcela	Nº viviendas	area de movimiento	edificabilidad
m 5	9	695 m <sup>2</sup>	675 m <sup>2</sup>
m 6	7	346 m <sup>2</sup>	525 m <sup>2</sup>
m 7	7	442 m <sup>2</sup>	525 m <sup>2</sup>

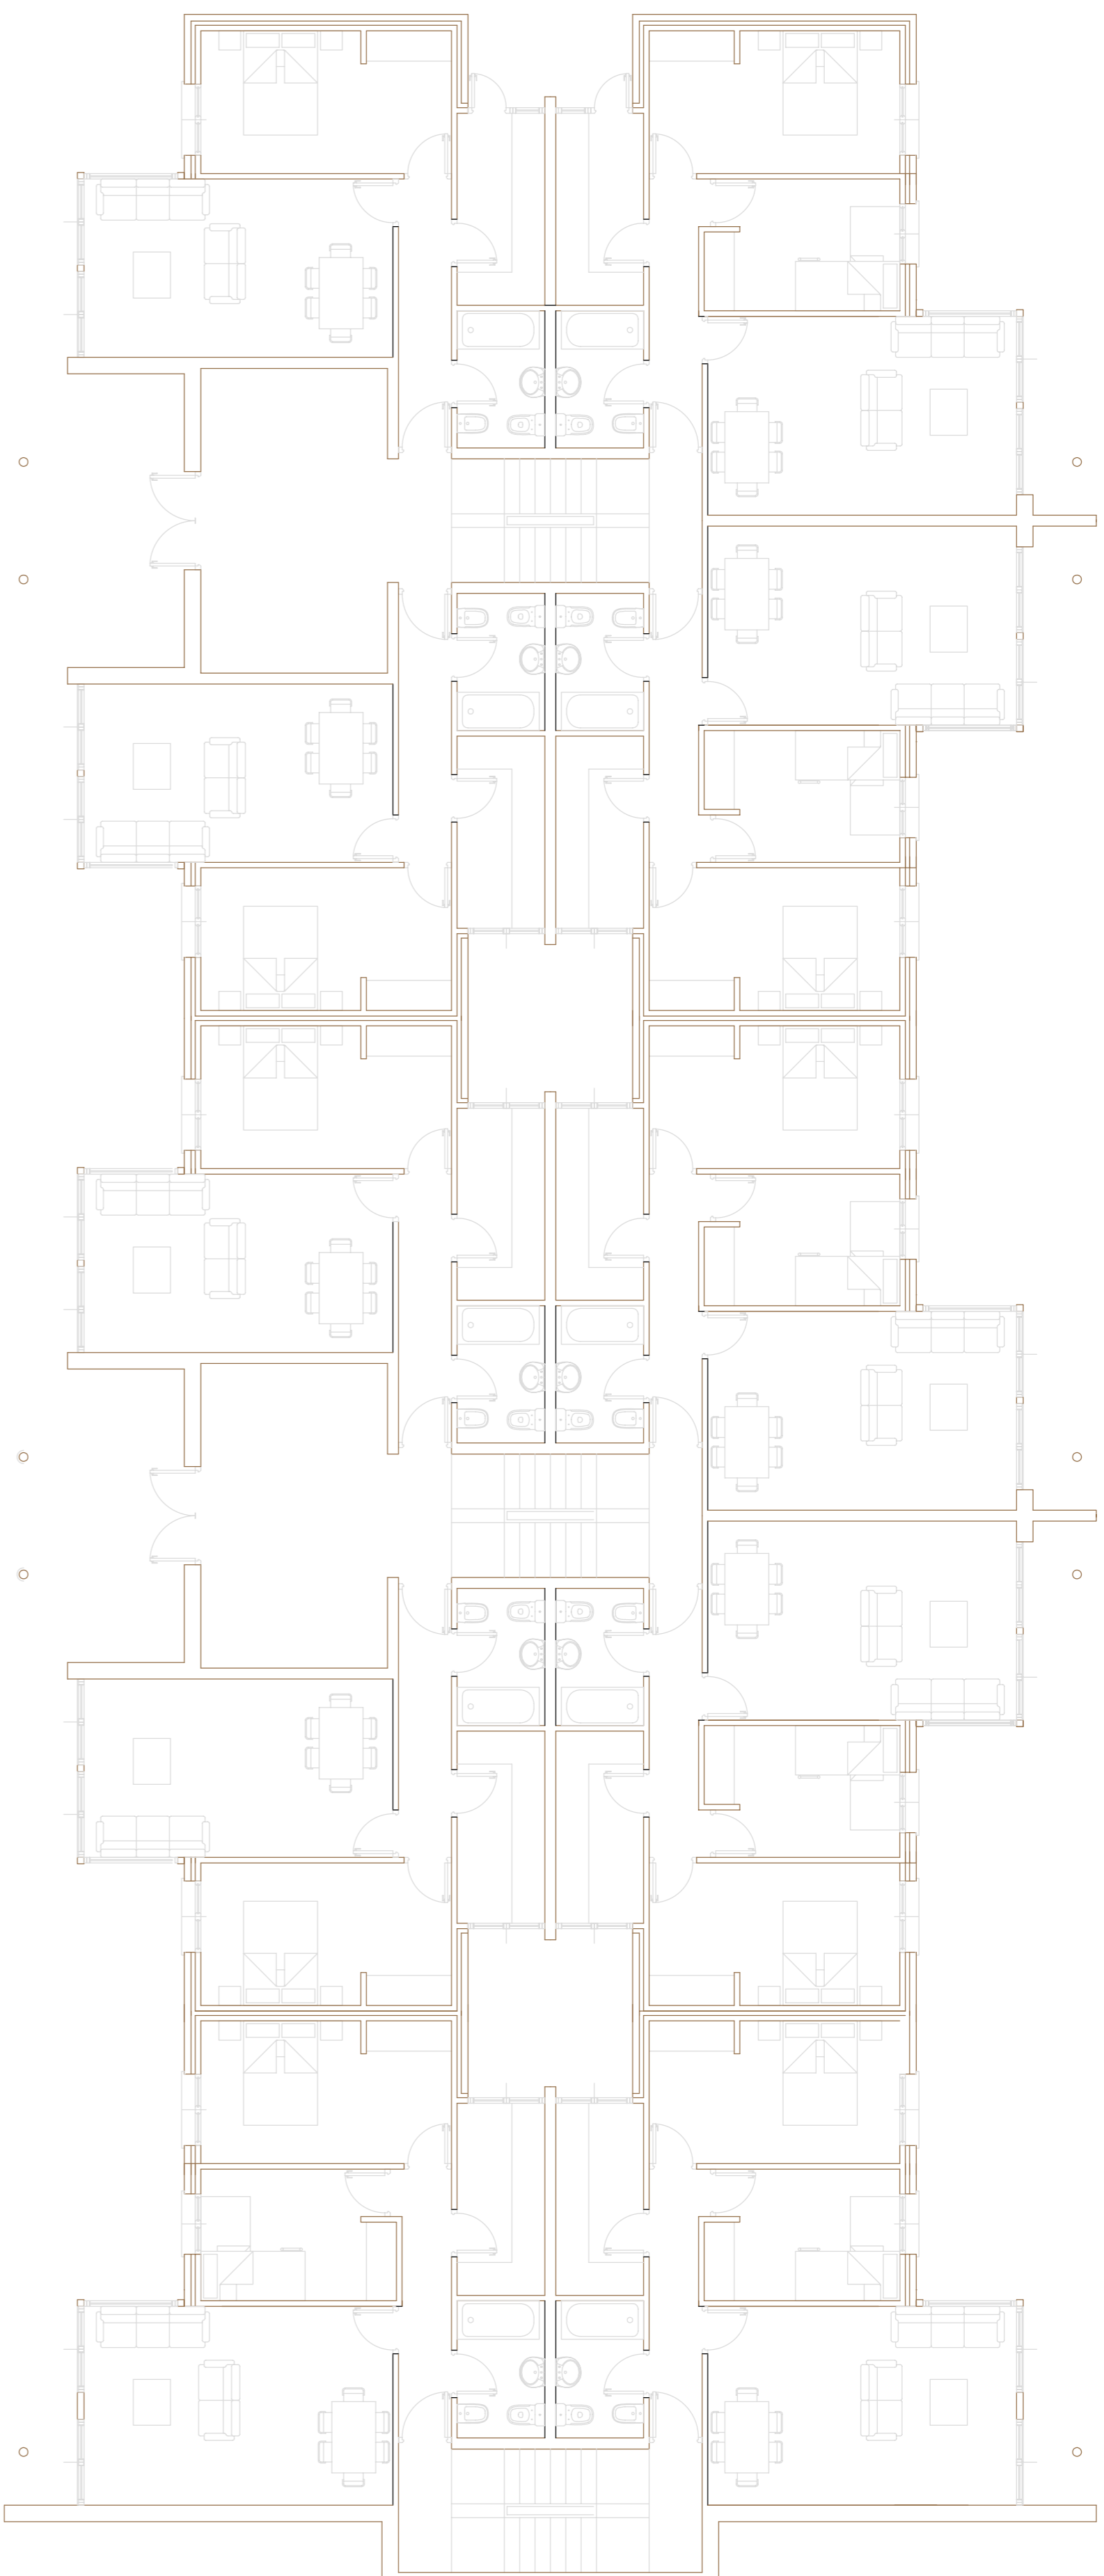

planta baja

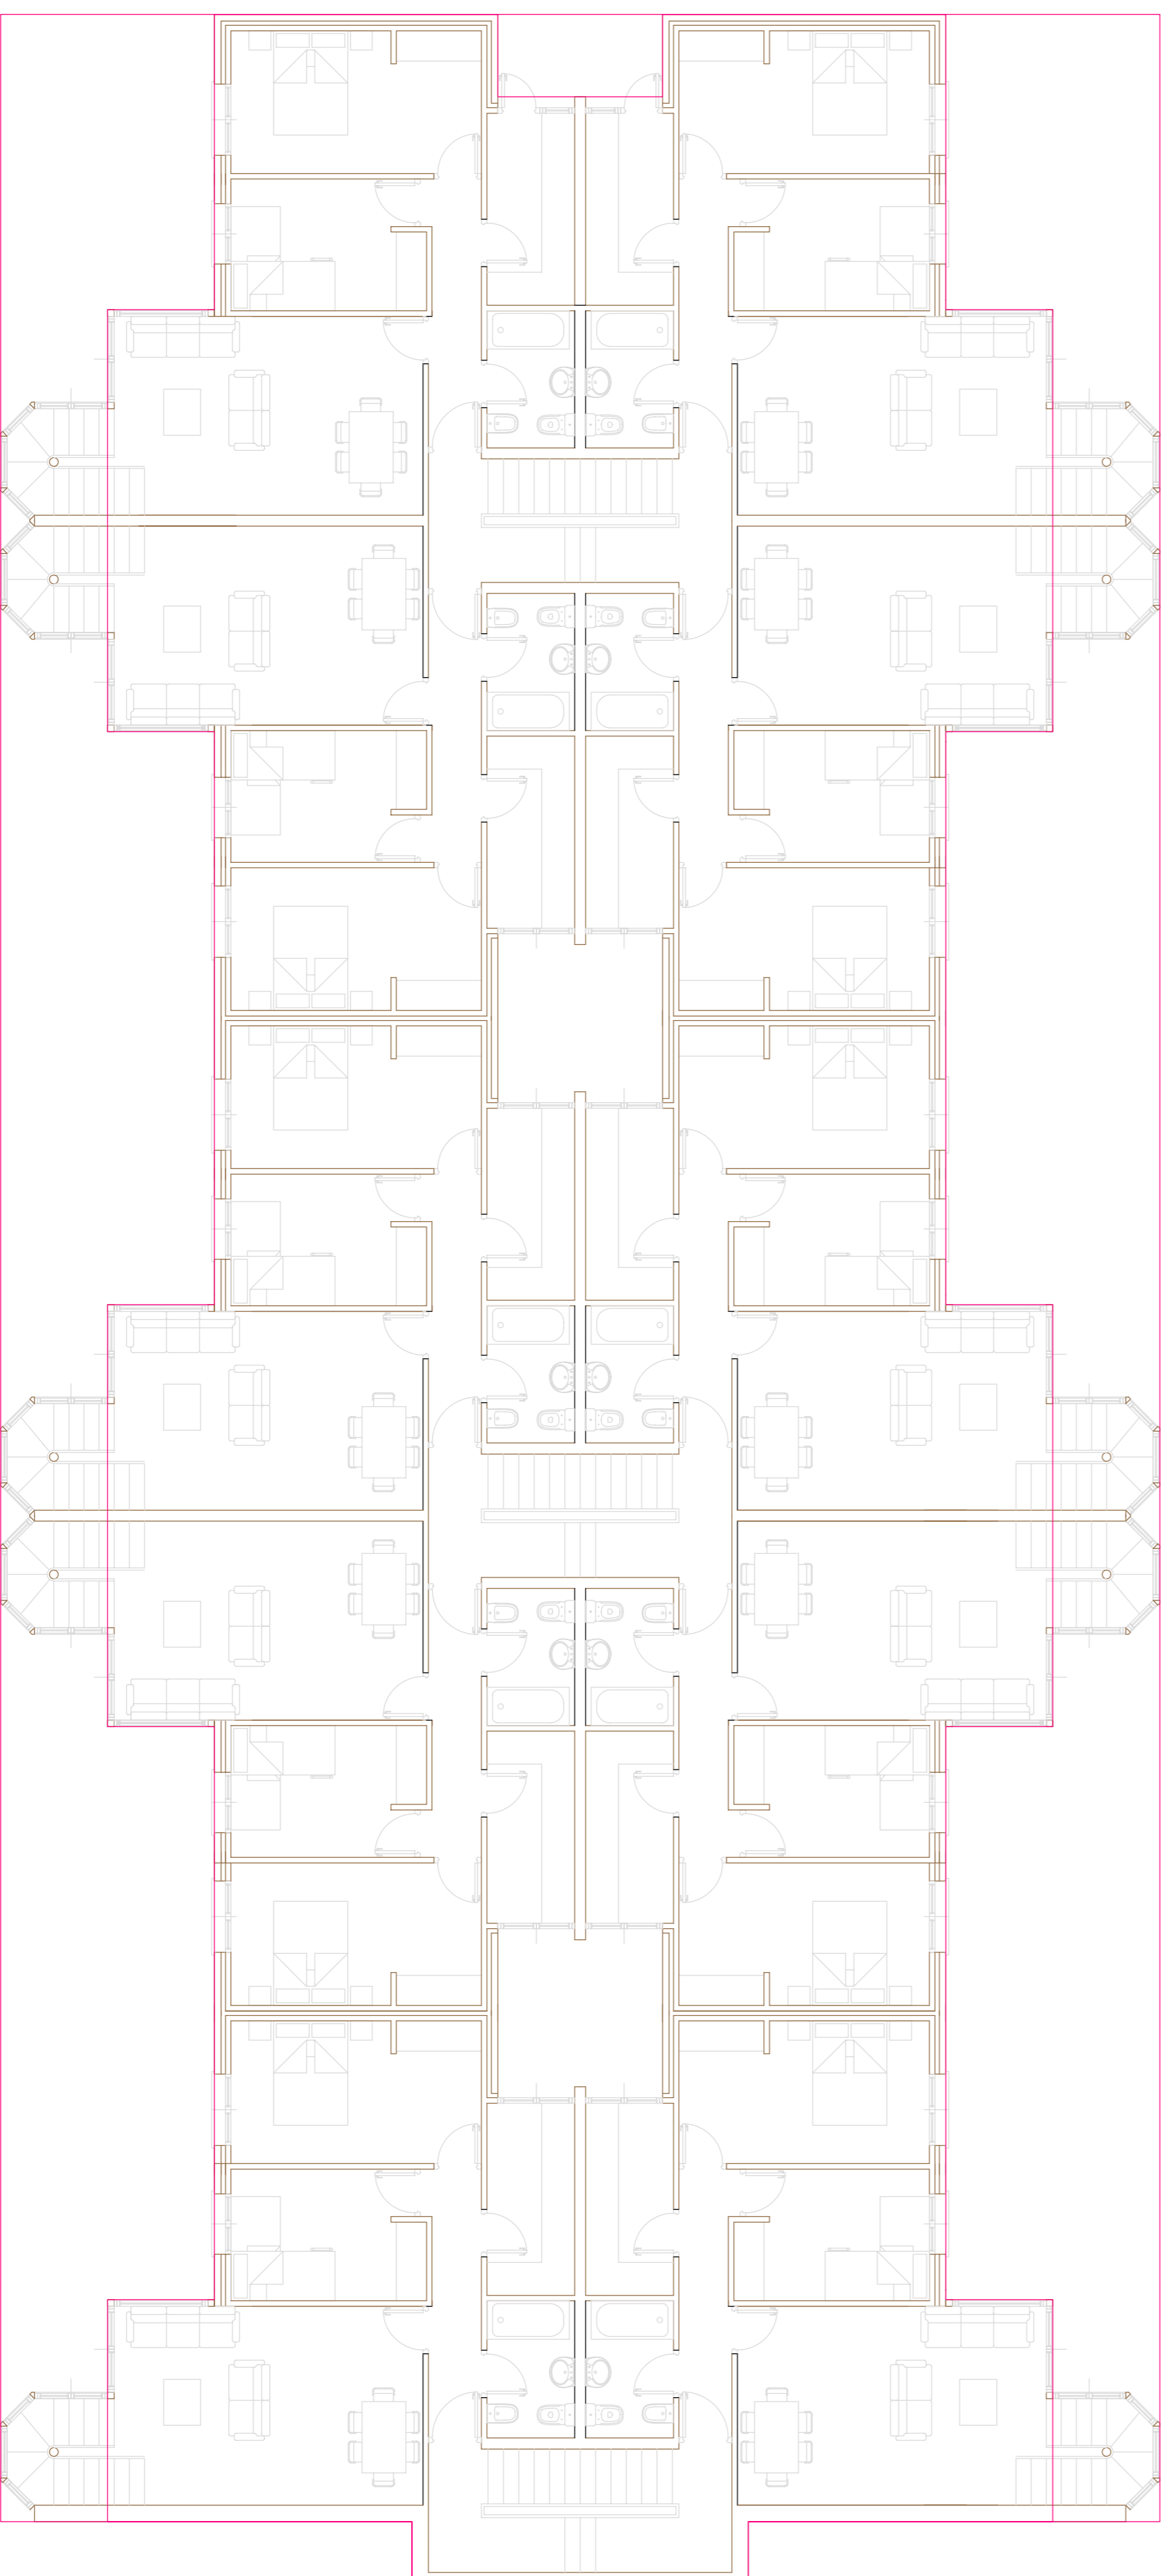

planta alta

**IDEA**  
IDEAS PARA VIVIR  
 HEDDARS SL. CIF: B79482077  
Oficina de Proyectos de Arquitectura

**ESTUDIOS PREVIO A**  
**VIVIENDAS MULTIFAMILIARES**  
**PP-8**  
**MIRAFLORES DE LA SIERRA**

propiedad  
**PACIN SL**

arquitecto  
**Javier del Barrio Junquera**

ESCALA  
**1:100**


Expediente Nº  
**PP-8/07**

FECHA  
**Junio 2007**

PLANO  
**PLANTAS**  
**10 VIVIENDAS LIBRES**  
**2 dormitorios**  
**Manzana 6**

sustituye a  
**PLANO Nº**  
**2**

sustituido por

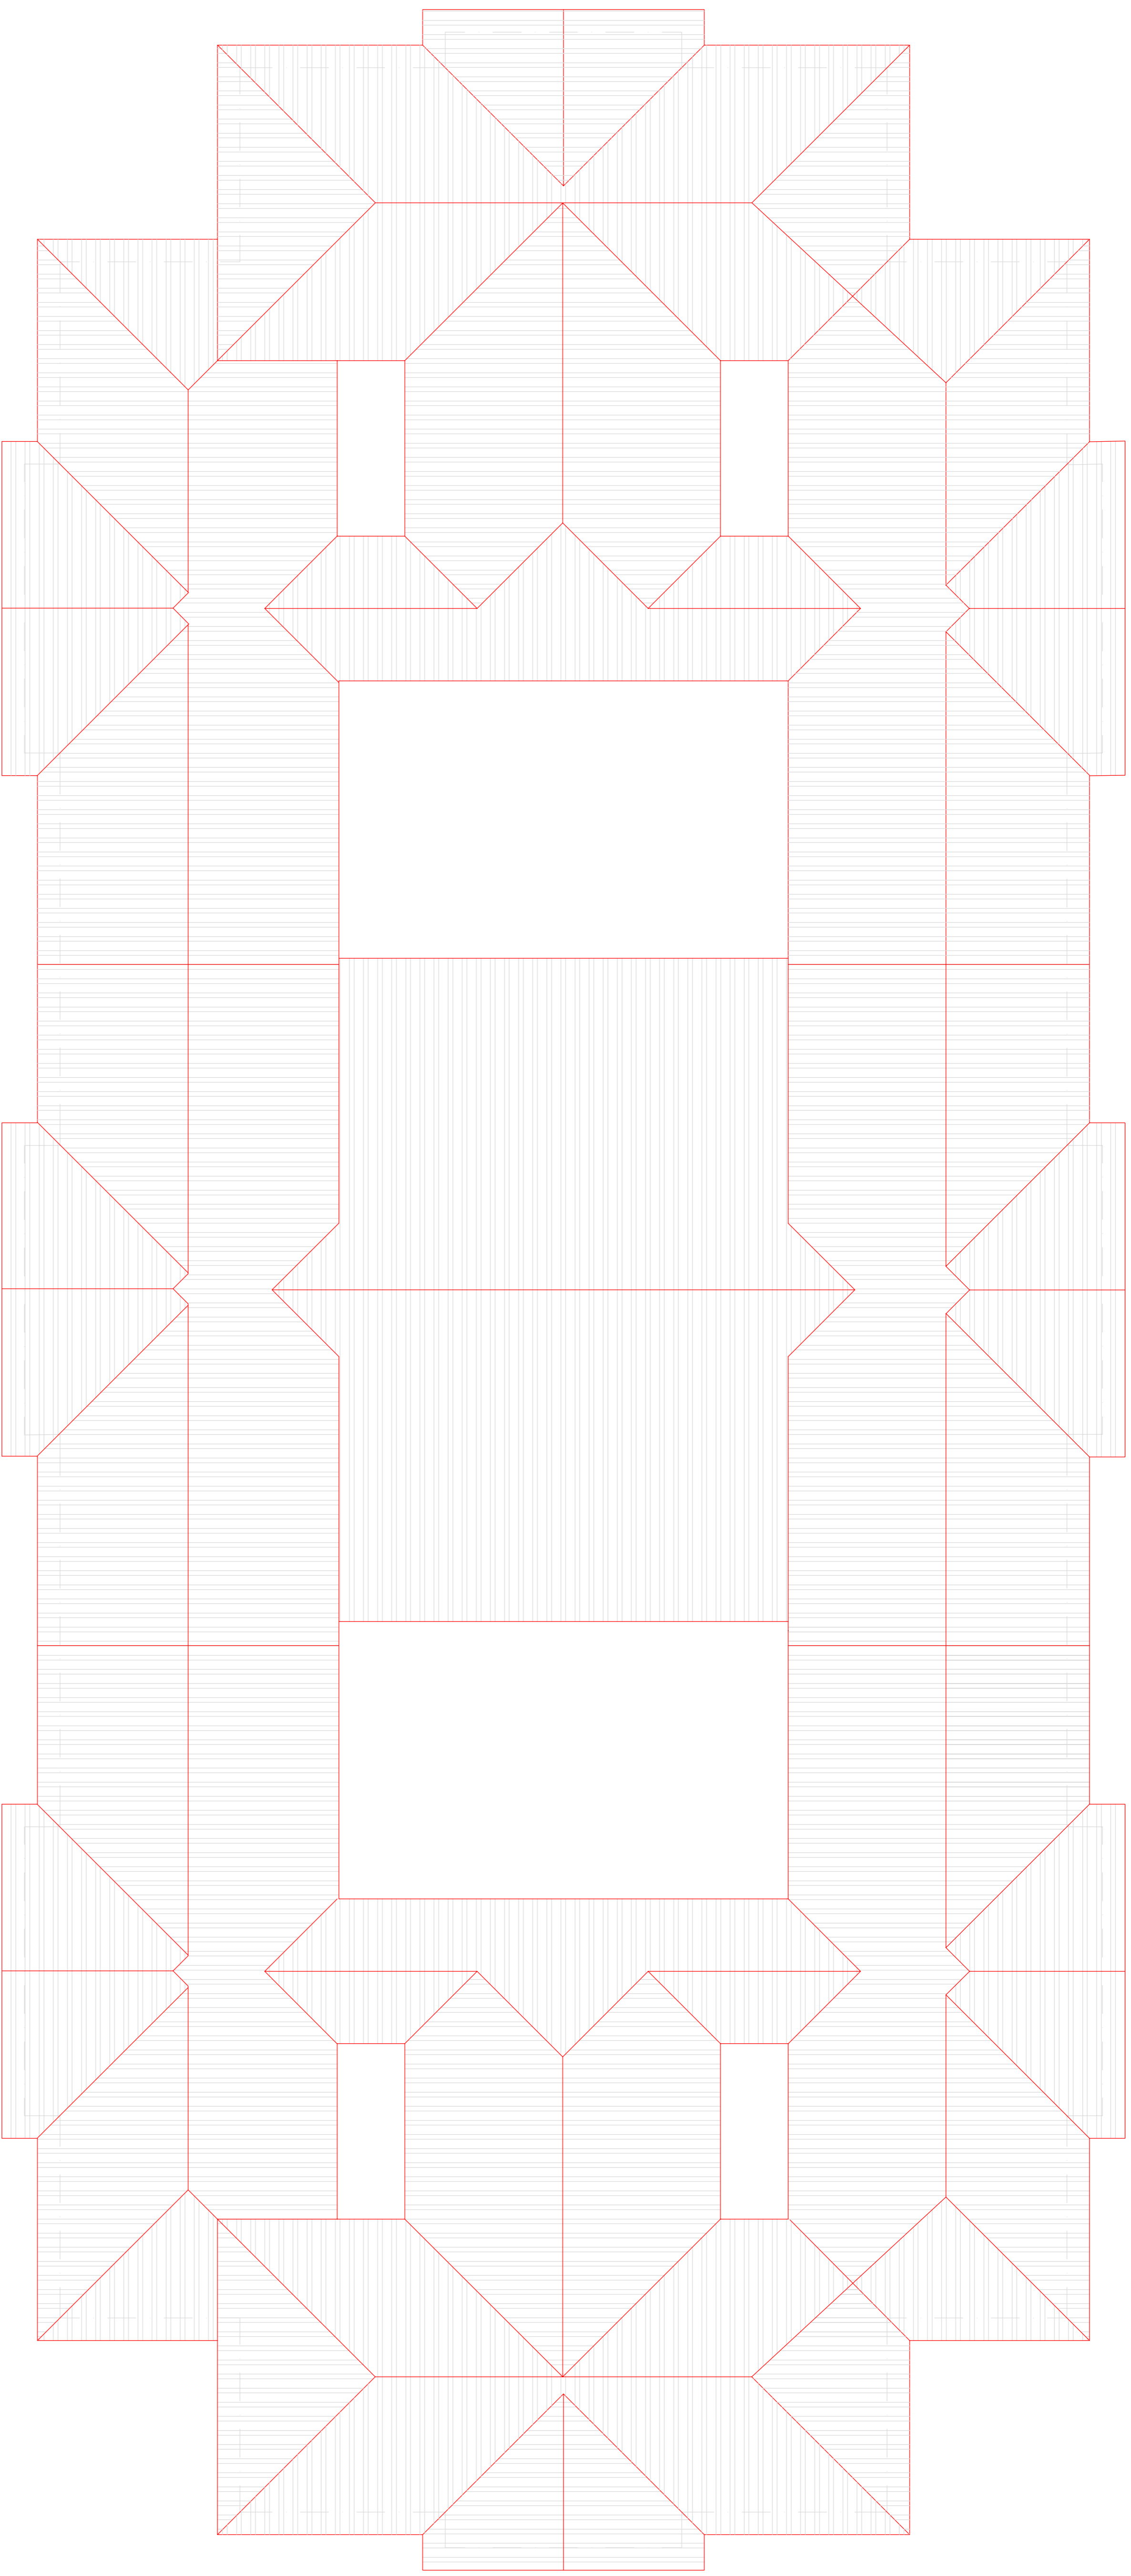

# planta de cubierta

PLANO  
PLANTAS  
34 VIVIENDAS P.P  
Manzana 5b

ESCALA  
1:100


Expediente N°  
PP-8/07

FECHA  
Junio 2007


arquitecto  
Javier del Barrio Junquera

propiedad  
PACIN SL

ESTUDIOS PREVIOA  
VIVIENDAS MULTIFAMILIARES  
PP-8  
MIRAFLORES DE LA SIERRA

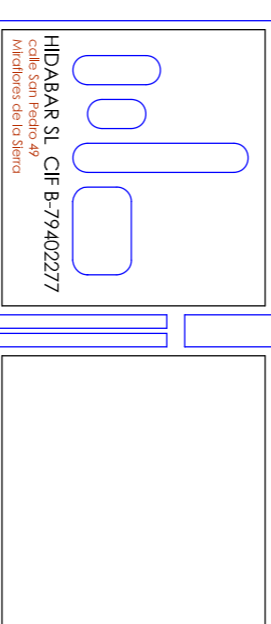

PLANOS  
sustituye a  
sustituido por  
2

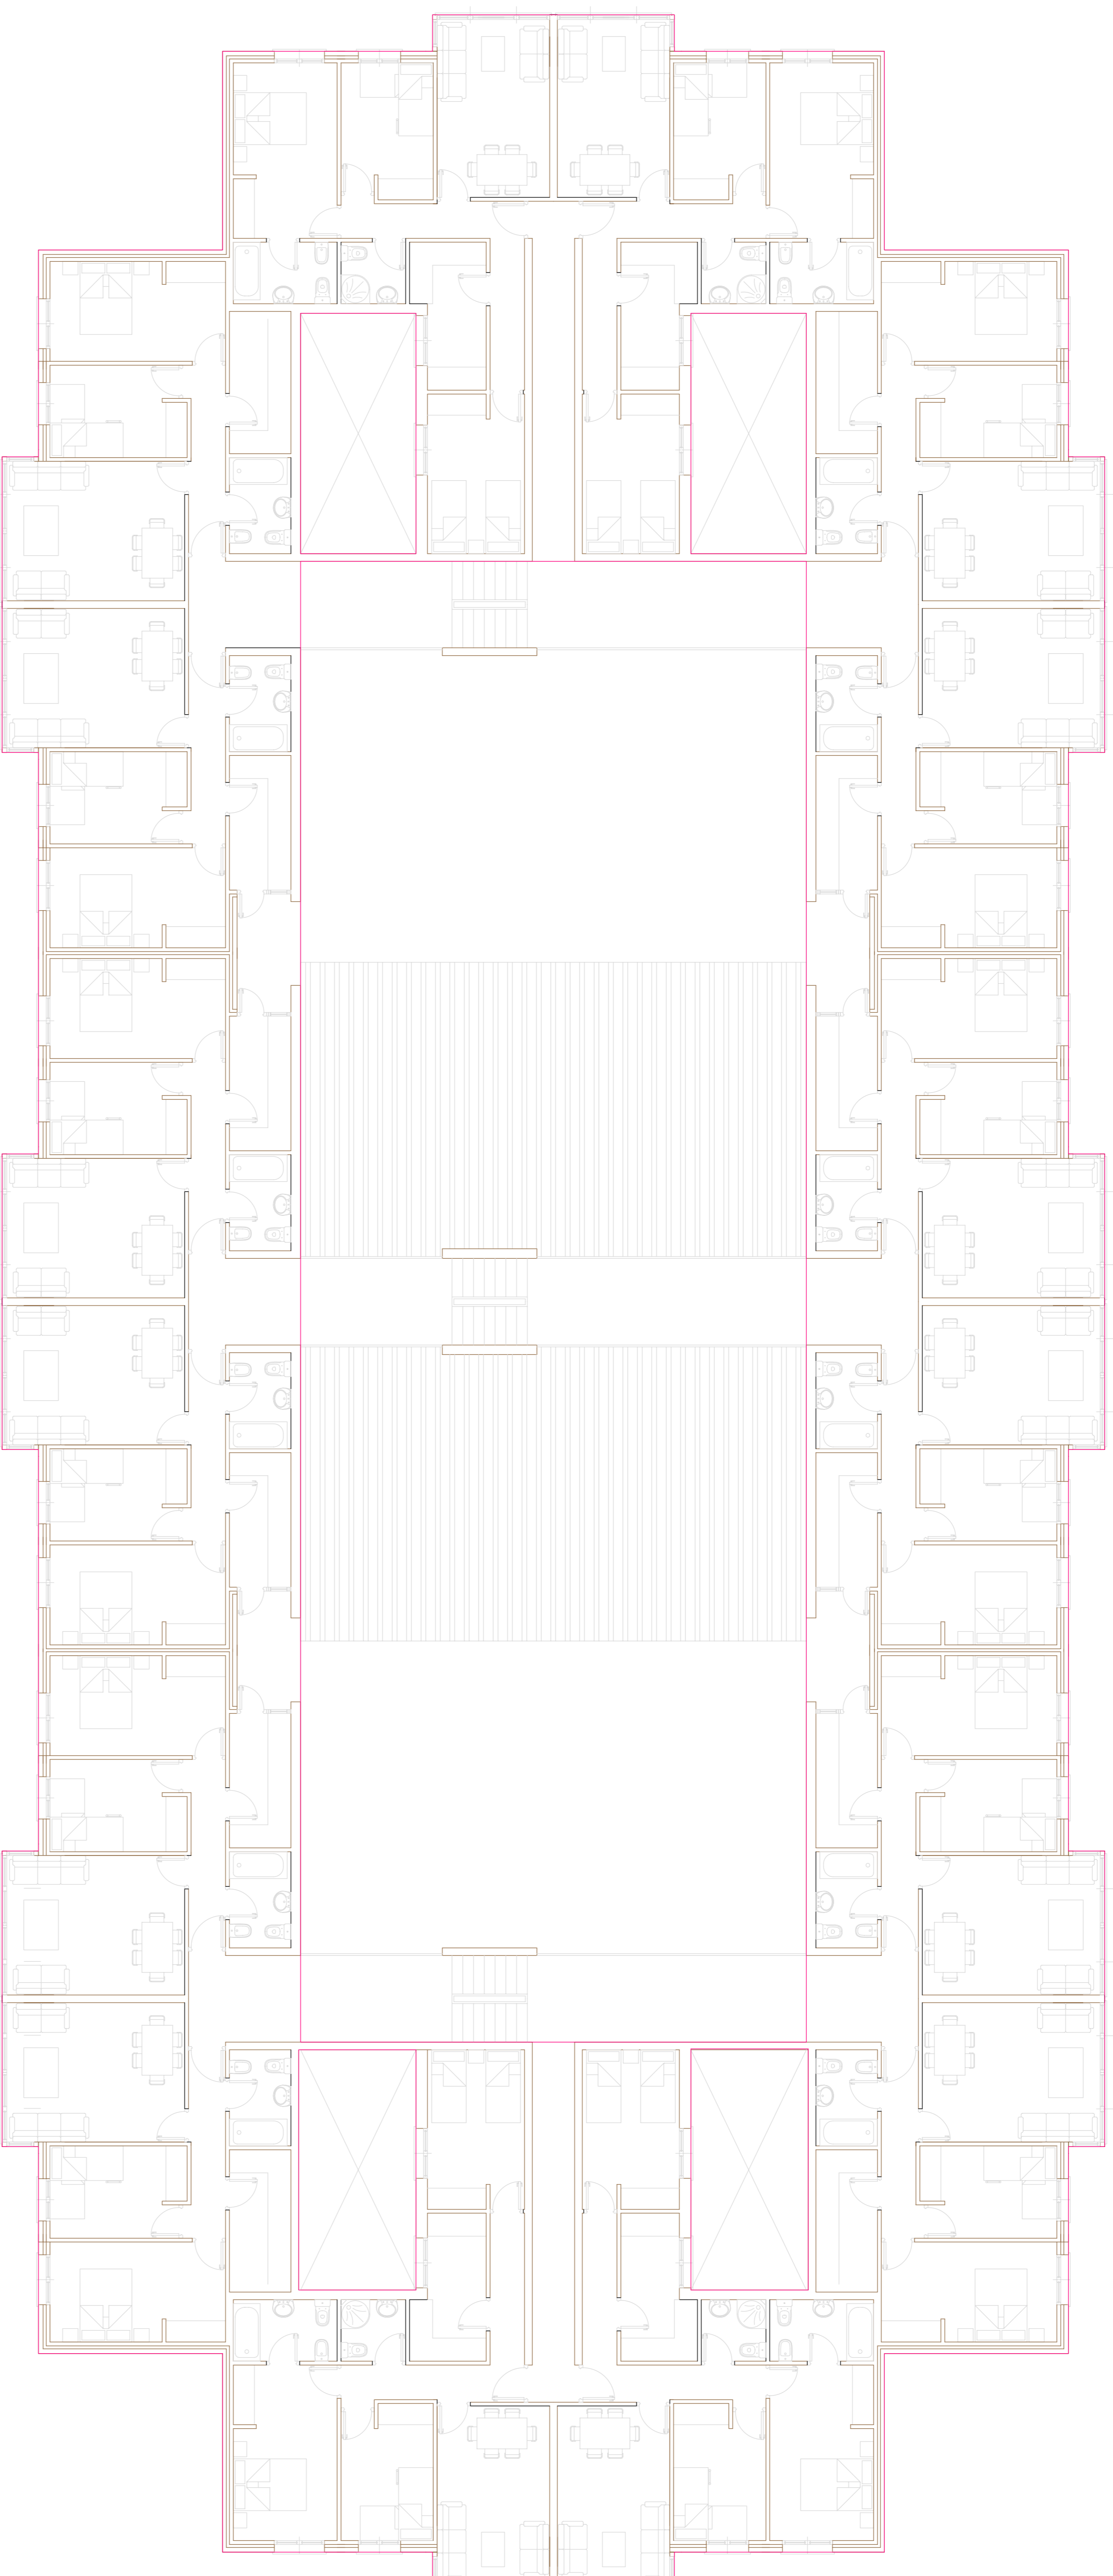


# planta alta

MANZANA 5b vivienda multifamiliar V.P.P 2.267 m<sup>2</sup>

AREA DE MOVIMIENTO DE LA EDIFICACION

parcela	Nº viviendas	area de movimiento	edificabilidad
m 8	13	442 m <sup>2</sup>	871 m <sup>2</sup>
m 9	10	346 m <sup>2</sup>	670 m <sup>2</sup>
m 10	14	485 m <sup>2</sup>	938 m <sup>2</sup>
		2.479 m <sup>2</sup>	

SUPERFICIE CONSTRUIDA EN BAJA Y PRIMERA 2.525,06 m<sup>2</sup>

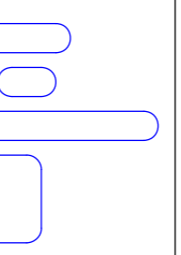  
 HIDALGO S.L. CIF: B7842077  
 Calle de Perpetua 10  
 28013 Madrid, España

**ESTUDIOS PREVIO**  
 VIVIENDAS MULTIFAMILIARES  
 PP-8  
 MIRAFLORES DE LA SIERRA

propiedad  
 PACIN SL

arquitecto  
 Javier del Barrio Junquera


Expediente Nº  
 PP-8/07

FECHA  
 Junio 2007

PLANO  
 PLANTAS  
 36 VIVIENDAS PP  
 Manzana 5b

sustituye a  
 sustituido por

PLANO Nº  
 2

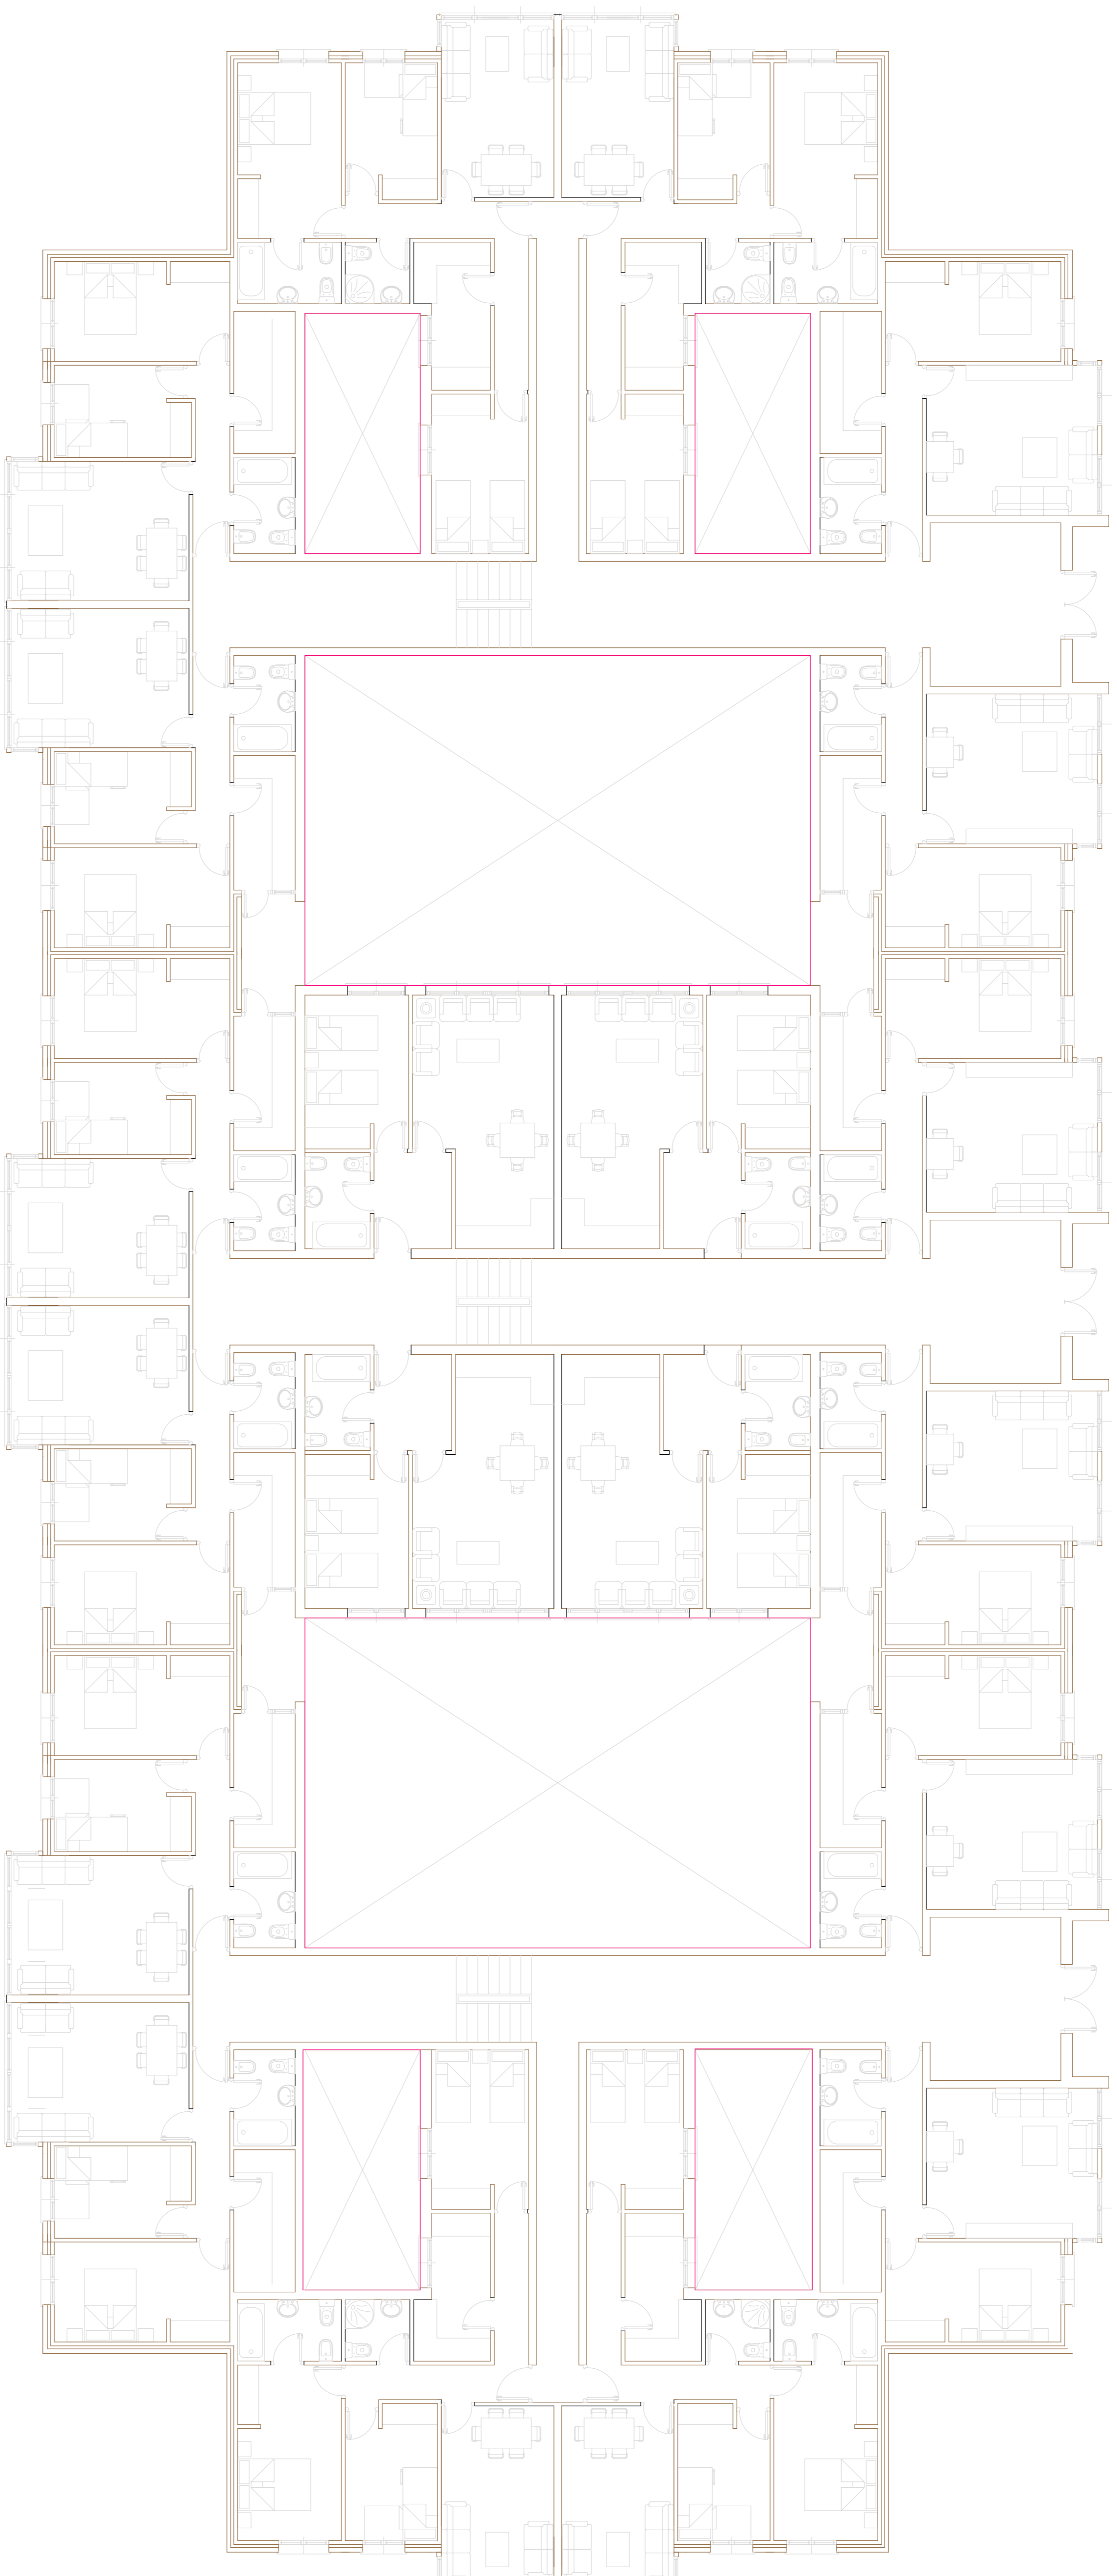


# planta baja

MANZANA 5b vivienda multifamiliar V.P.P. 2.267 m<sup>2</sup>

SUPERFICIE CONSTRUIDA EN BAJA Y PRIMERA 2.525,06 m<sup>2</sup>

## AREA DE MOVIMIENTO DE LA EDIFICACION

parcela	Nº viviendas	area de movimiento	edificabilidad
m 8	13	442 m <sup>2</sup>	871 m <sup>2</sup>
m 9	10	346 m <sup>2</sup>	670 m <sup>2</sup>
m 10	14	485 m <sup>2</sup>	938 m <sup>2</sup>

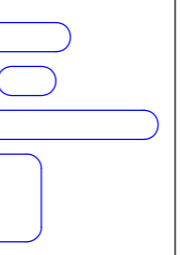  
**HIDRARS SL. CIF. B7742077**  
INSCRITA EN EL REGISTRO MERCANTIL DE MADRID  
 N.º 2808/2005, Tomo 29.000, Folio 103, Inscripción 1ª

**ESTUDIOS PREVIOA**  
**VIVIENDAS MULTIFAMILIARES**  
**PP-8**  
**MIRAFLORES DE LA SIERRA**

propiedad  
**PACIN SL**

arquitecto  
**Javier del Barrio Junquera**

ESCALA  
**1:100**



Expediente Nº  
**PP-8/07**

FECHA  
**Junio 2007**

PLANO  
**PLANTAS**  
**36 VIVIENDAS PP**  
**Manzana 5b**

sustituye a  
 sustituido por  
**PLANO Nº**  
**2**



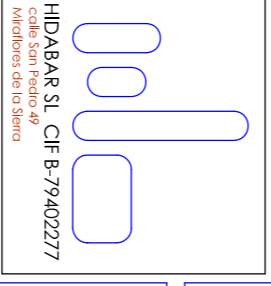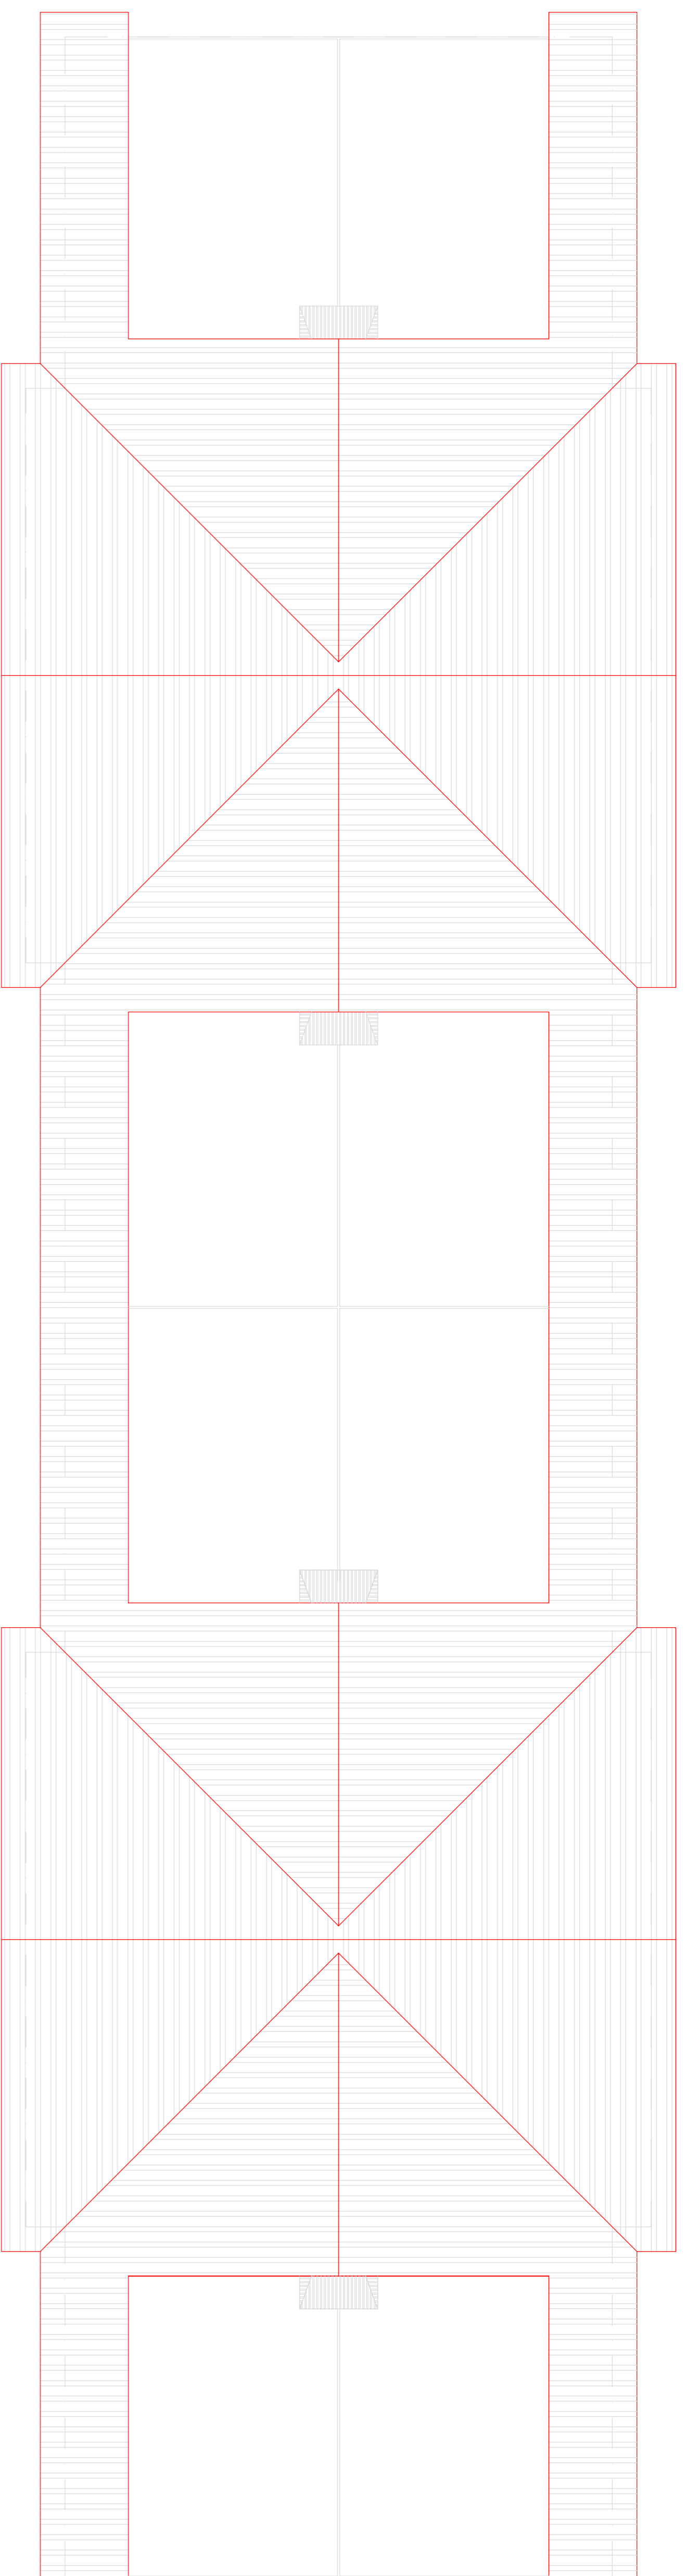

HIDRABAS SL. CIF: B77420277  
Calle de San Francisco 10  
28014 Madrid, España

**ESTUDIOS PREVIA**

VIVIENDAS MULTIFAMILIARES  
PP-8  
MIRAFLORES DE LA SIERRA

propiedad  
PACIN SL

arquitecto  
Javier del Barrio Junquera

ESCALA  
1:100




Expediente Nº  
PP-8/07

FECHA  
Junio 2007

PLANO  
PLANTAS  
24 VIVIENDAS LIBRES  
Manzana 6

sustituye a  
sustituido por

PLANO Nº  
2

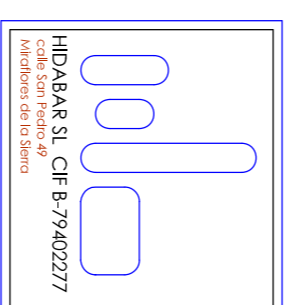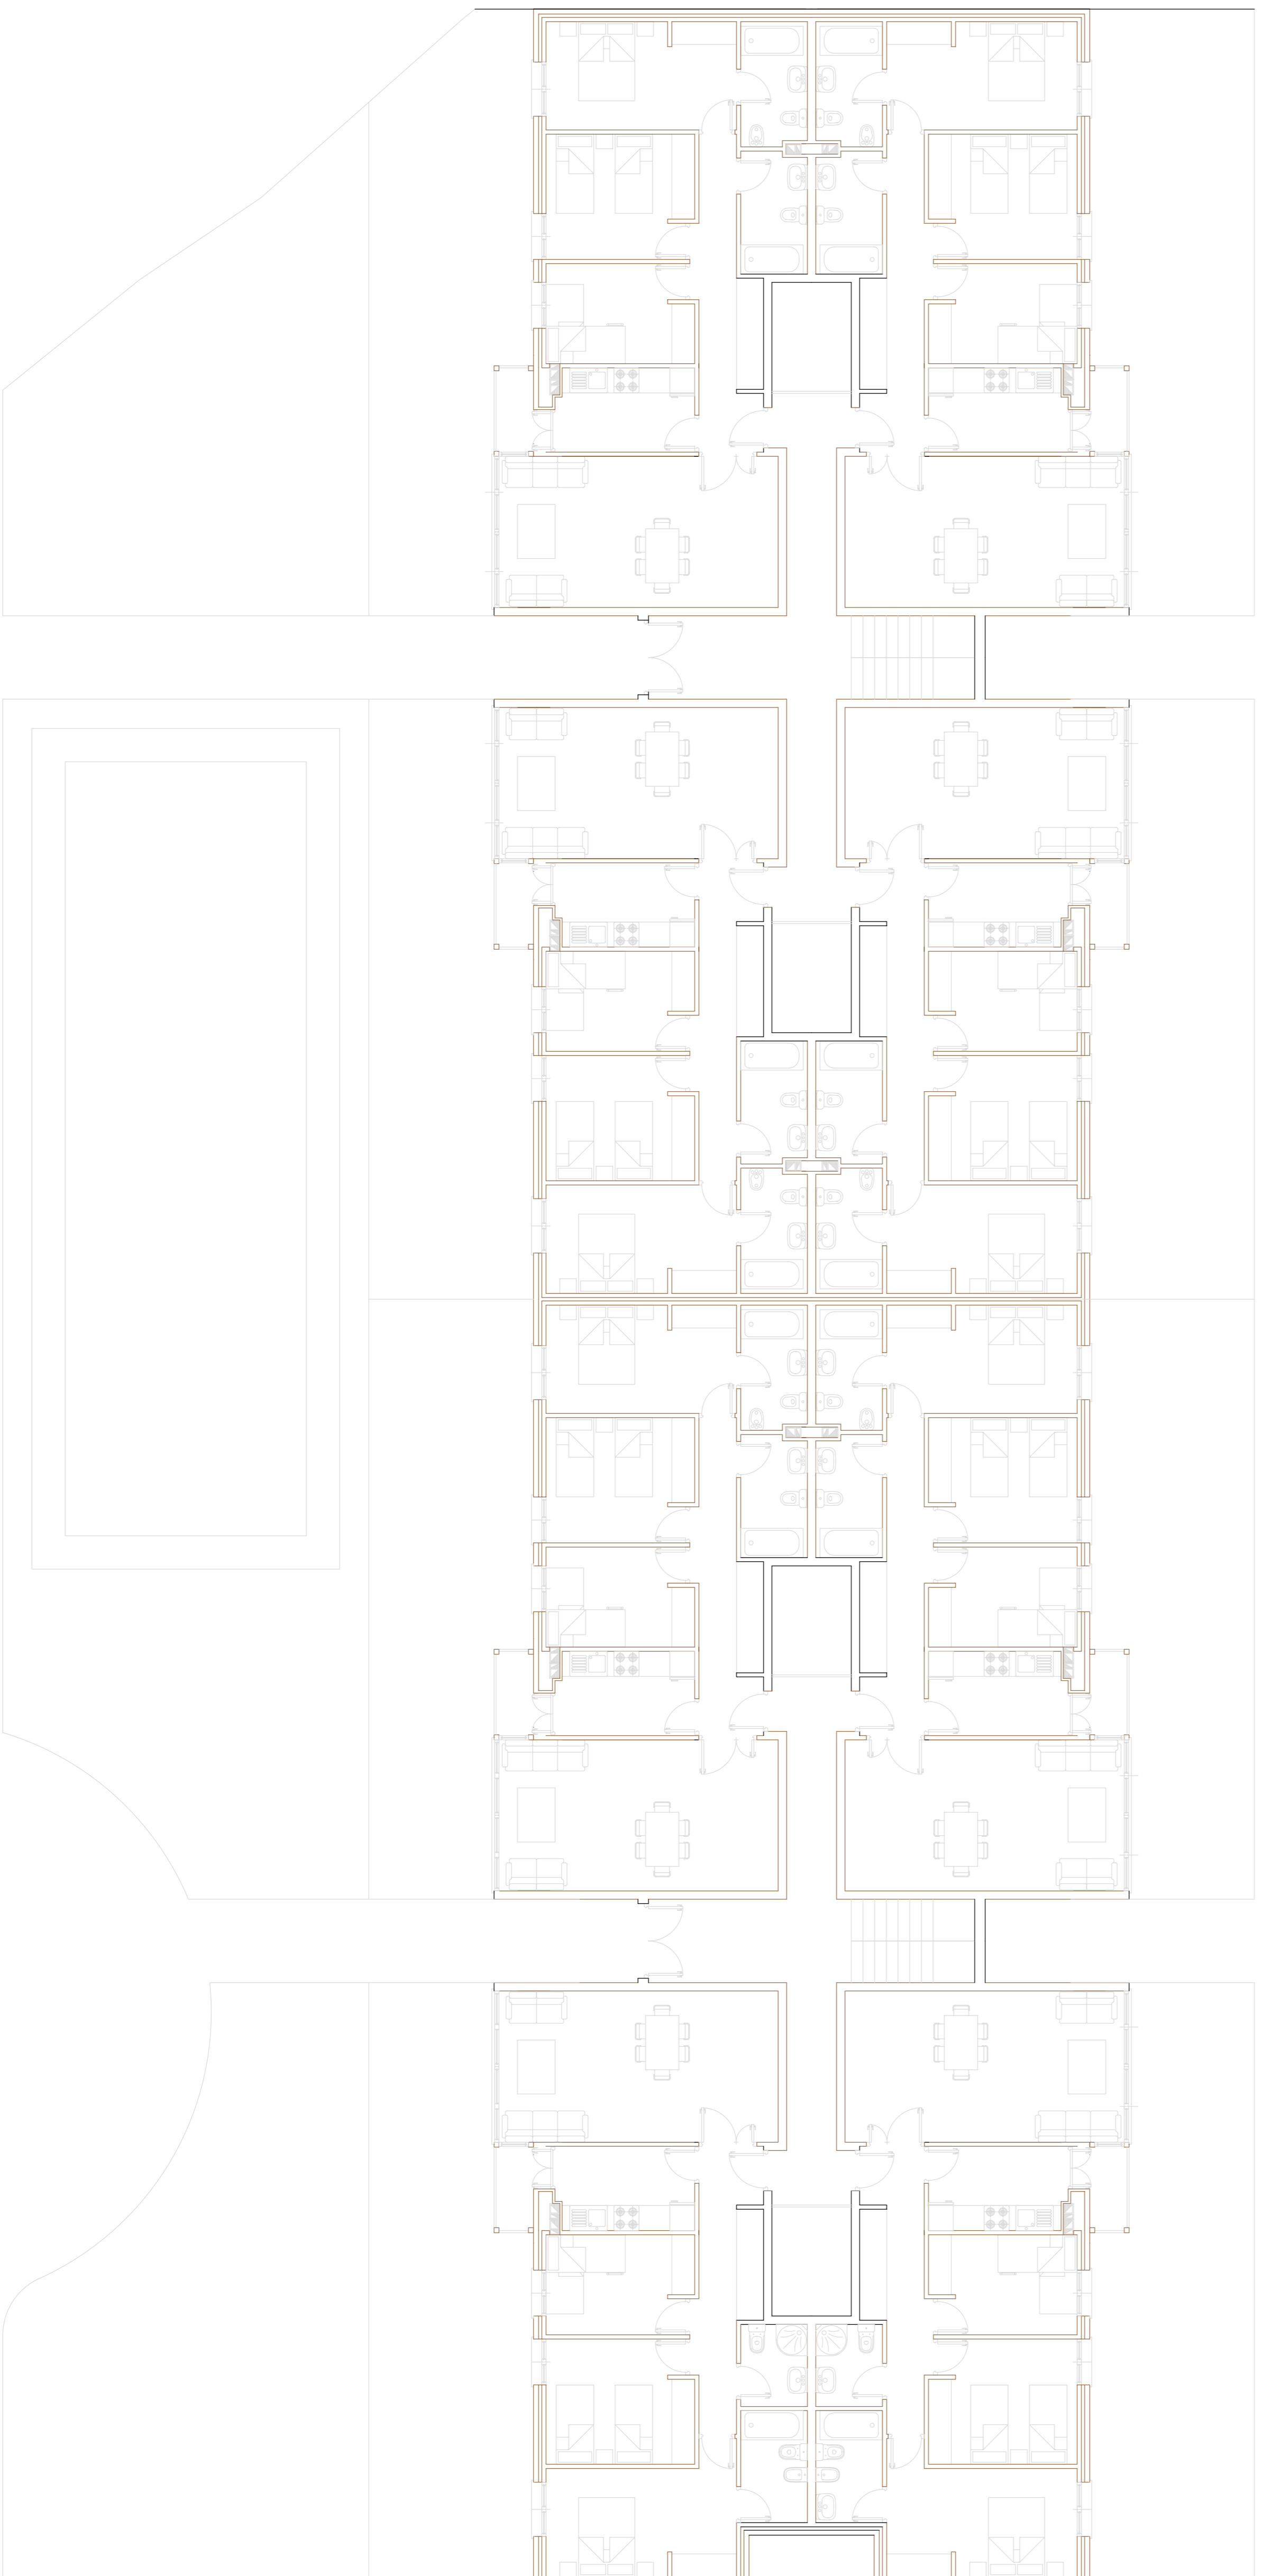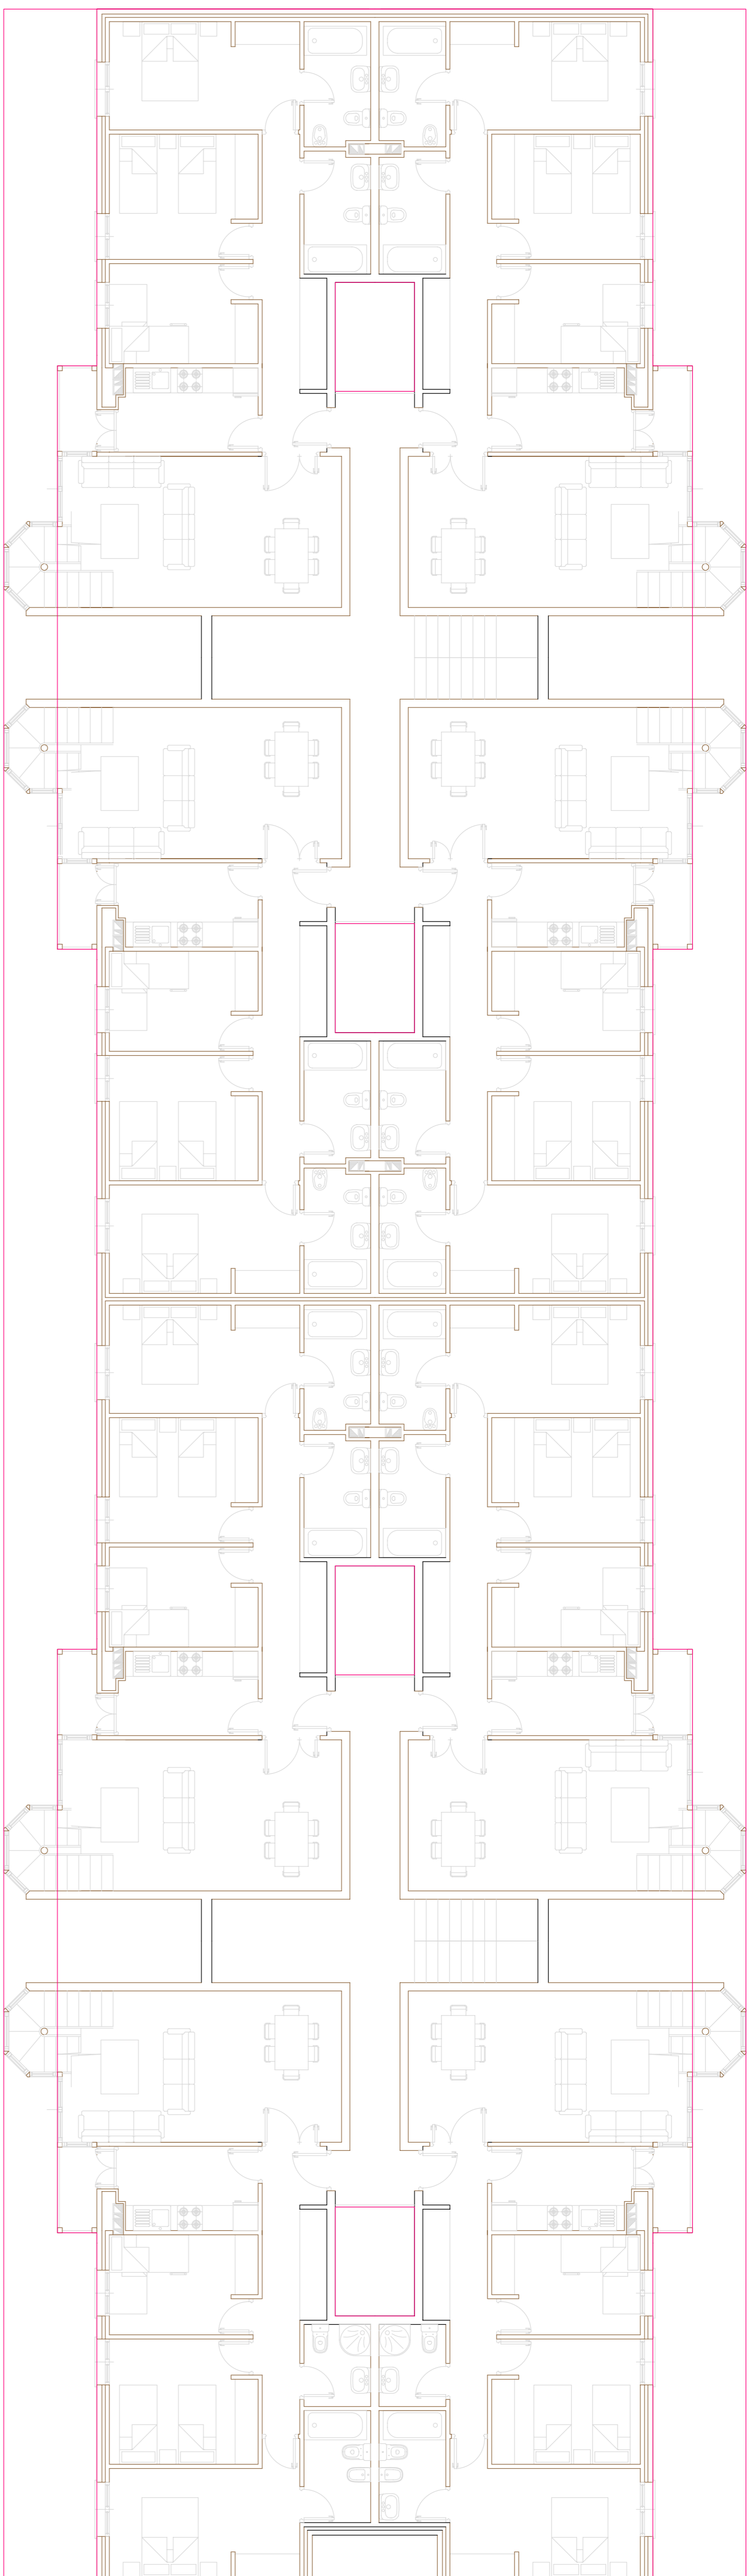

HIDALGO S.L. CIF: B79420277  
Calle de San Pedro, 10  
28013 Madrid, España

**ESTUDIOS PREVIOS**

VIVIENDAS MULTIFAMILIARES  
PP-8  
MIRAFLORES DE LA SIERRA

propiedad

PACIN SL

arquitecto

Javier del Barrio Junquera

Expediente Nº

PP-8/07

FECHA

Junio 2007

PLANO

**PLANTAS**  
16 VIVIENDAS LIBRES  
3 dormitorios  
Manzana 6

sustituye a PLANO Nº

sustituido por

2