

	SUELO RESIDENCIAL
	Uso Lucrativo
	MANZANA 1 1.804 M2 Multifom. Libres y V.P.P
	MANZANA 2 2.139 M2 Multifom. Libres
	MANZANA 3 1.937 M2 Uniformes Libres
	MANZANA 4 4.401 M2 Uniformes Libres
	MANZANA 5 1.473 M2 Uniformes Libres
	Multiformes Libres y V.P.P
	CESIONES REDES PUBLICAS
	RED GENERAL DE EQ. SOCIALES Y SERV. 3.157 m2
	RED GENERAL DE ZONAS VERDES 2.117 m2
	RED GENERAL DE INFRAESTRUCTURAS 2.150 m2
	RED VIVIARIA INTERIOR 3.489m2
	RED LOCAL EQU Y SERV PUBLICOS (VERDE) 1.476 m2

HIDARBAS S.L. C.I.F. B-79402277
INSCRITO EN EL REGISTRO MERCANTIL DE MADRID

PLAN PARCIAL
 PP-1
 "LA PANTEZUELA III"
 MIRAFLORES DE LA SIERRA

propiedad
 CONSTRUCCIONES SANTOS TEJADA S.L Y
 OTROS

arquitecto
 Javier del Barrio Junquera

ESCALA
1:1000




Expediente Nº
670/06

FECHA
 Diciembre, 06

PLANO
 PLANO DE ZONIFICACION

sustituye a
 sustituye por

PLANO Nº
3bis

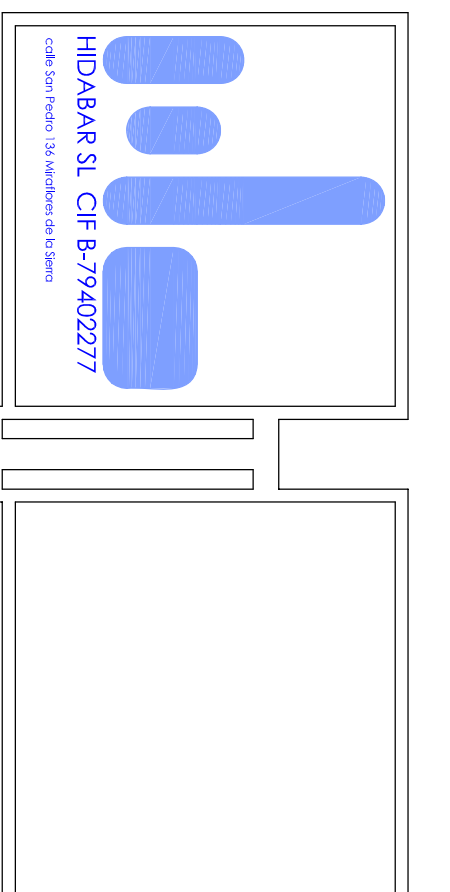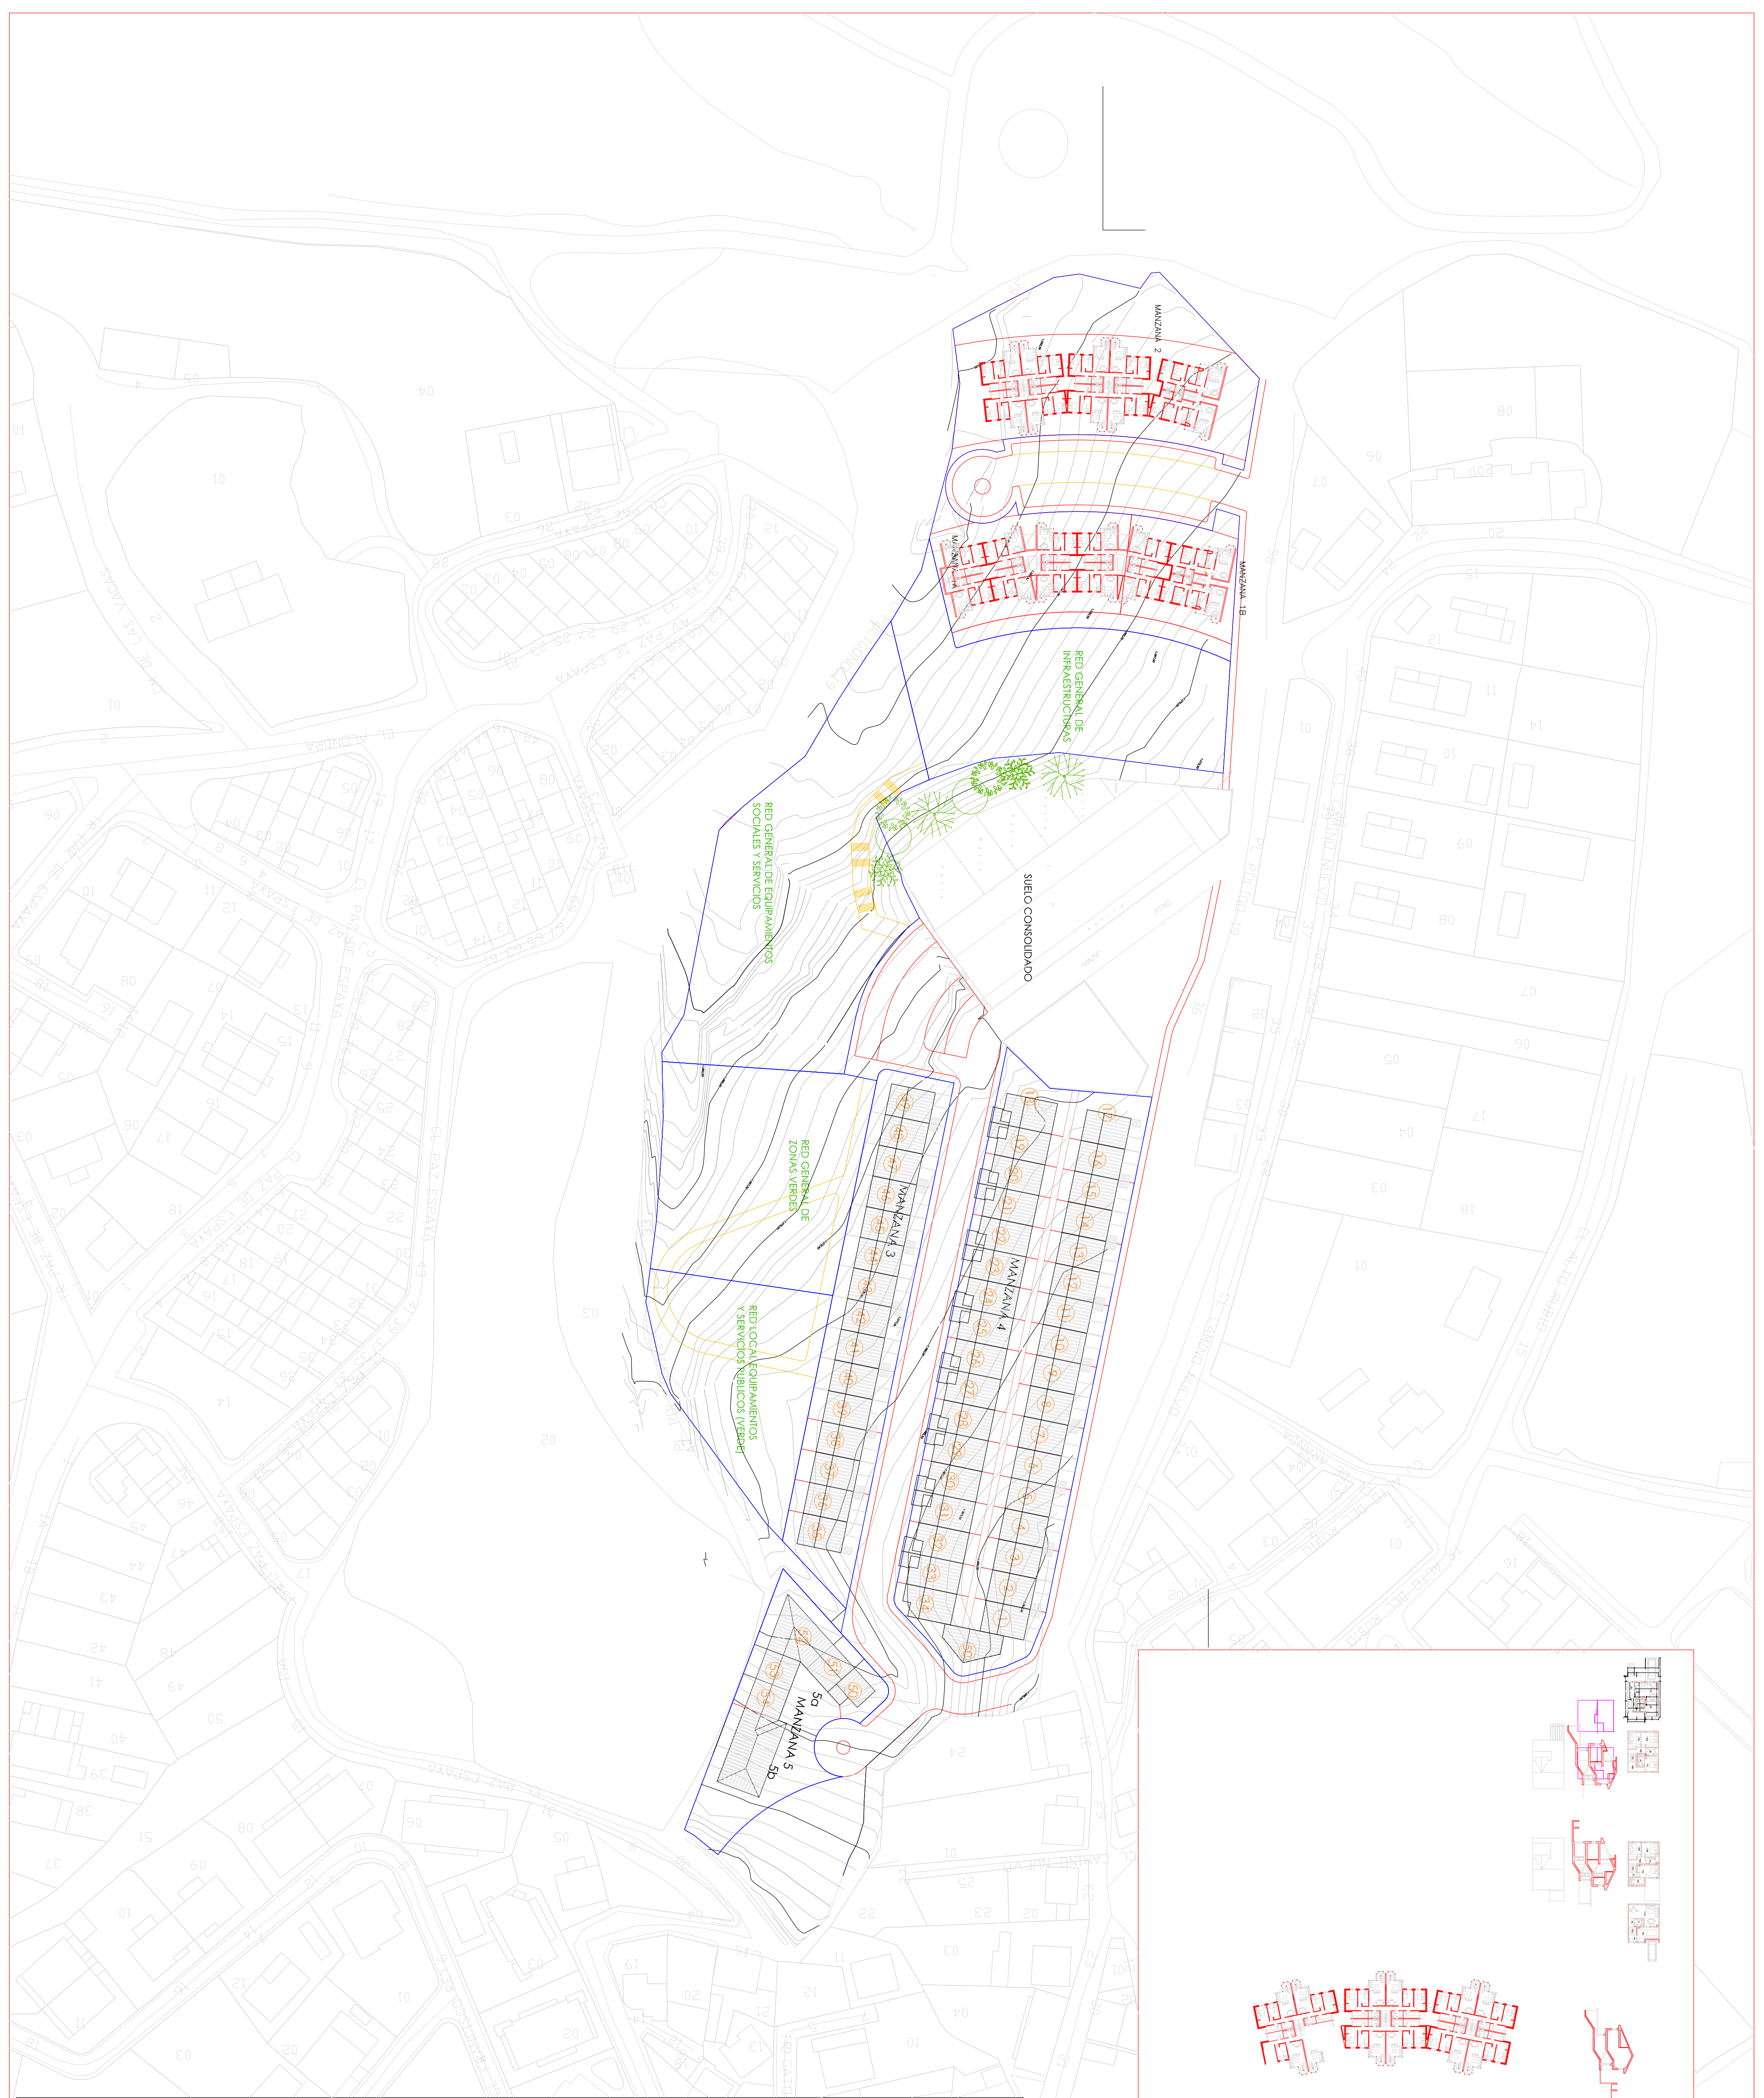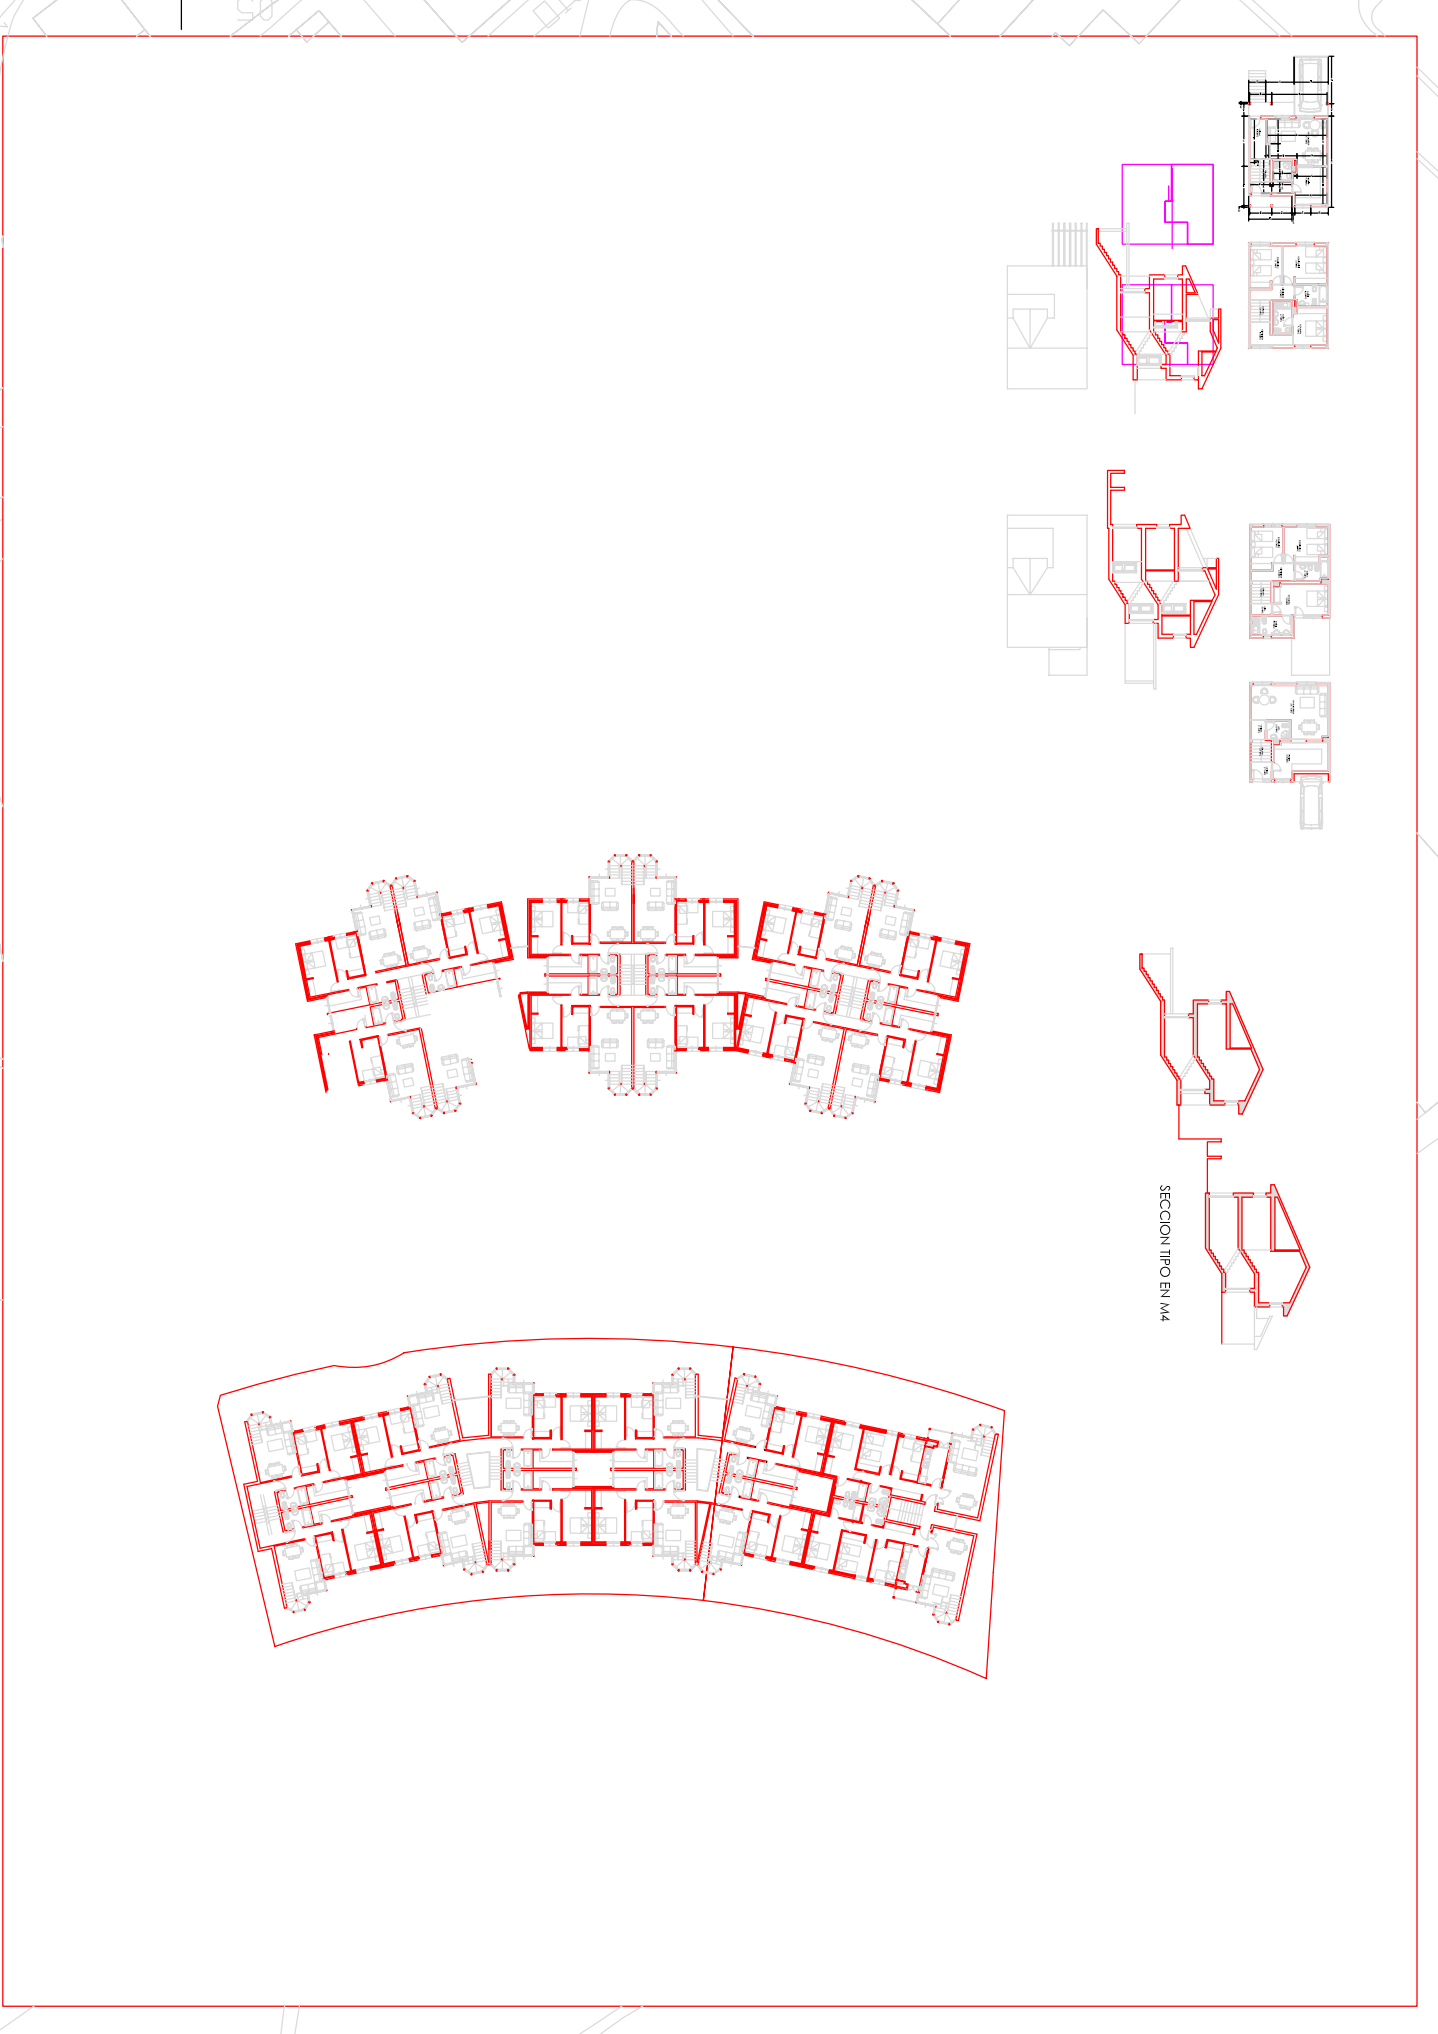

PLAN PARCIAL
 PP-1
 "LA PANTEZUELA III"
 MIRAFLORES DE LA SIERRA

propiedad
 CONSTRUCCIONES SANTOS TEJADA S.L Y
 OTROS

arquitecto
 Javier del Barrio Junquera

ESCALA
1:1000


Expediente Nº
670/06

FECHA
 diciembre 06

IMAGEN FINAL ORIENTATIVA
 IMAGEN ORIENTATIVA DE CUBIERTAS

PLANO Nº
 S/N
 S/N

sustituye a
 sustituido por

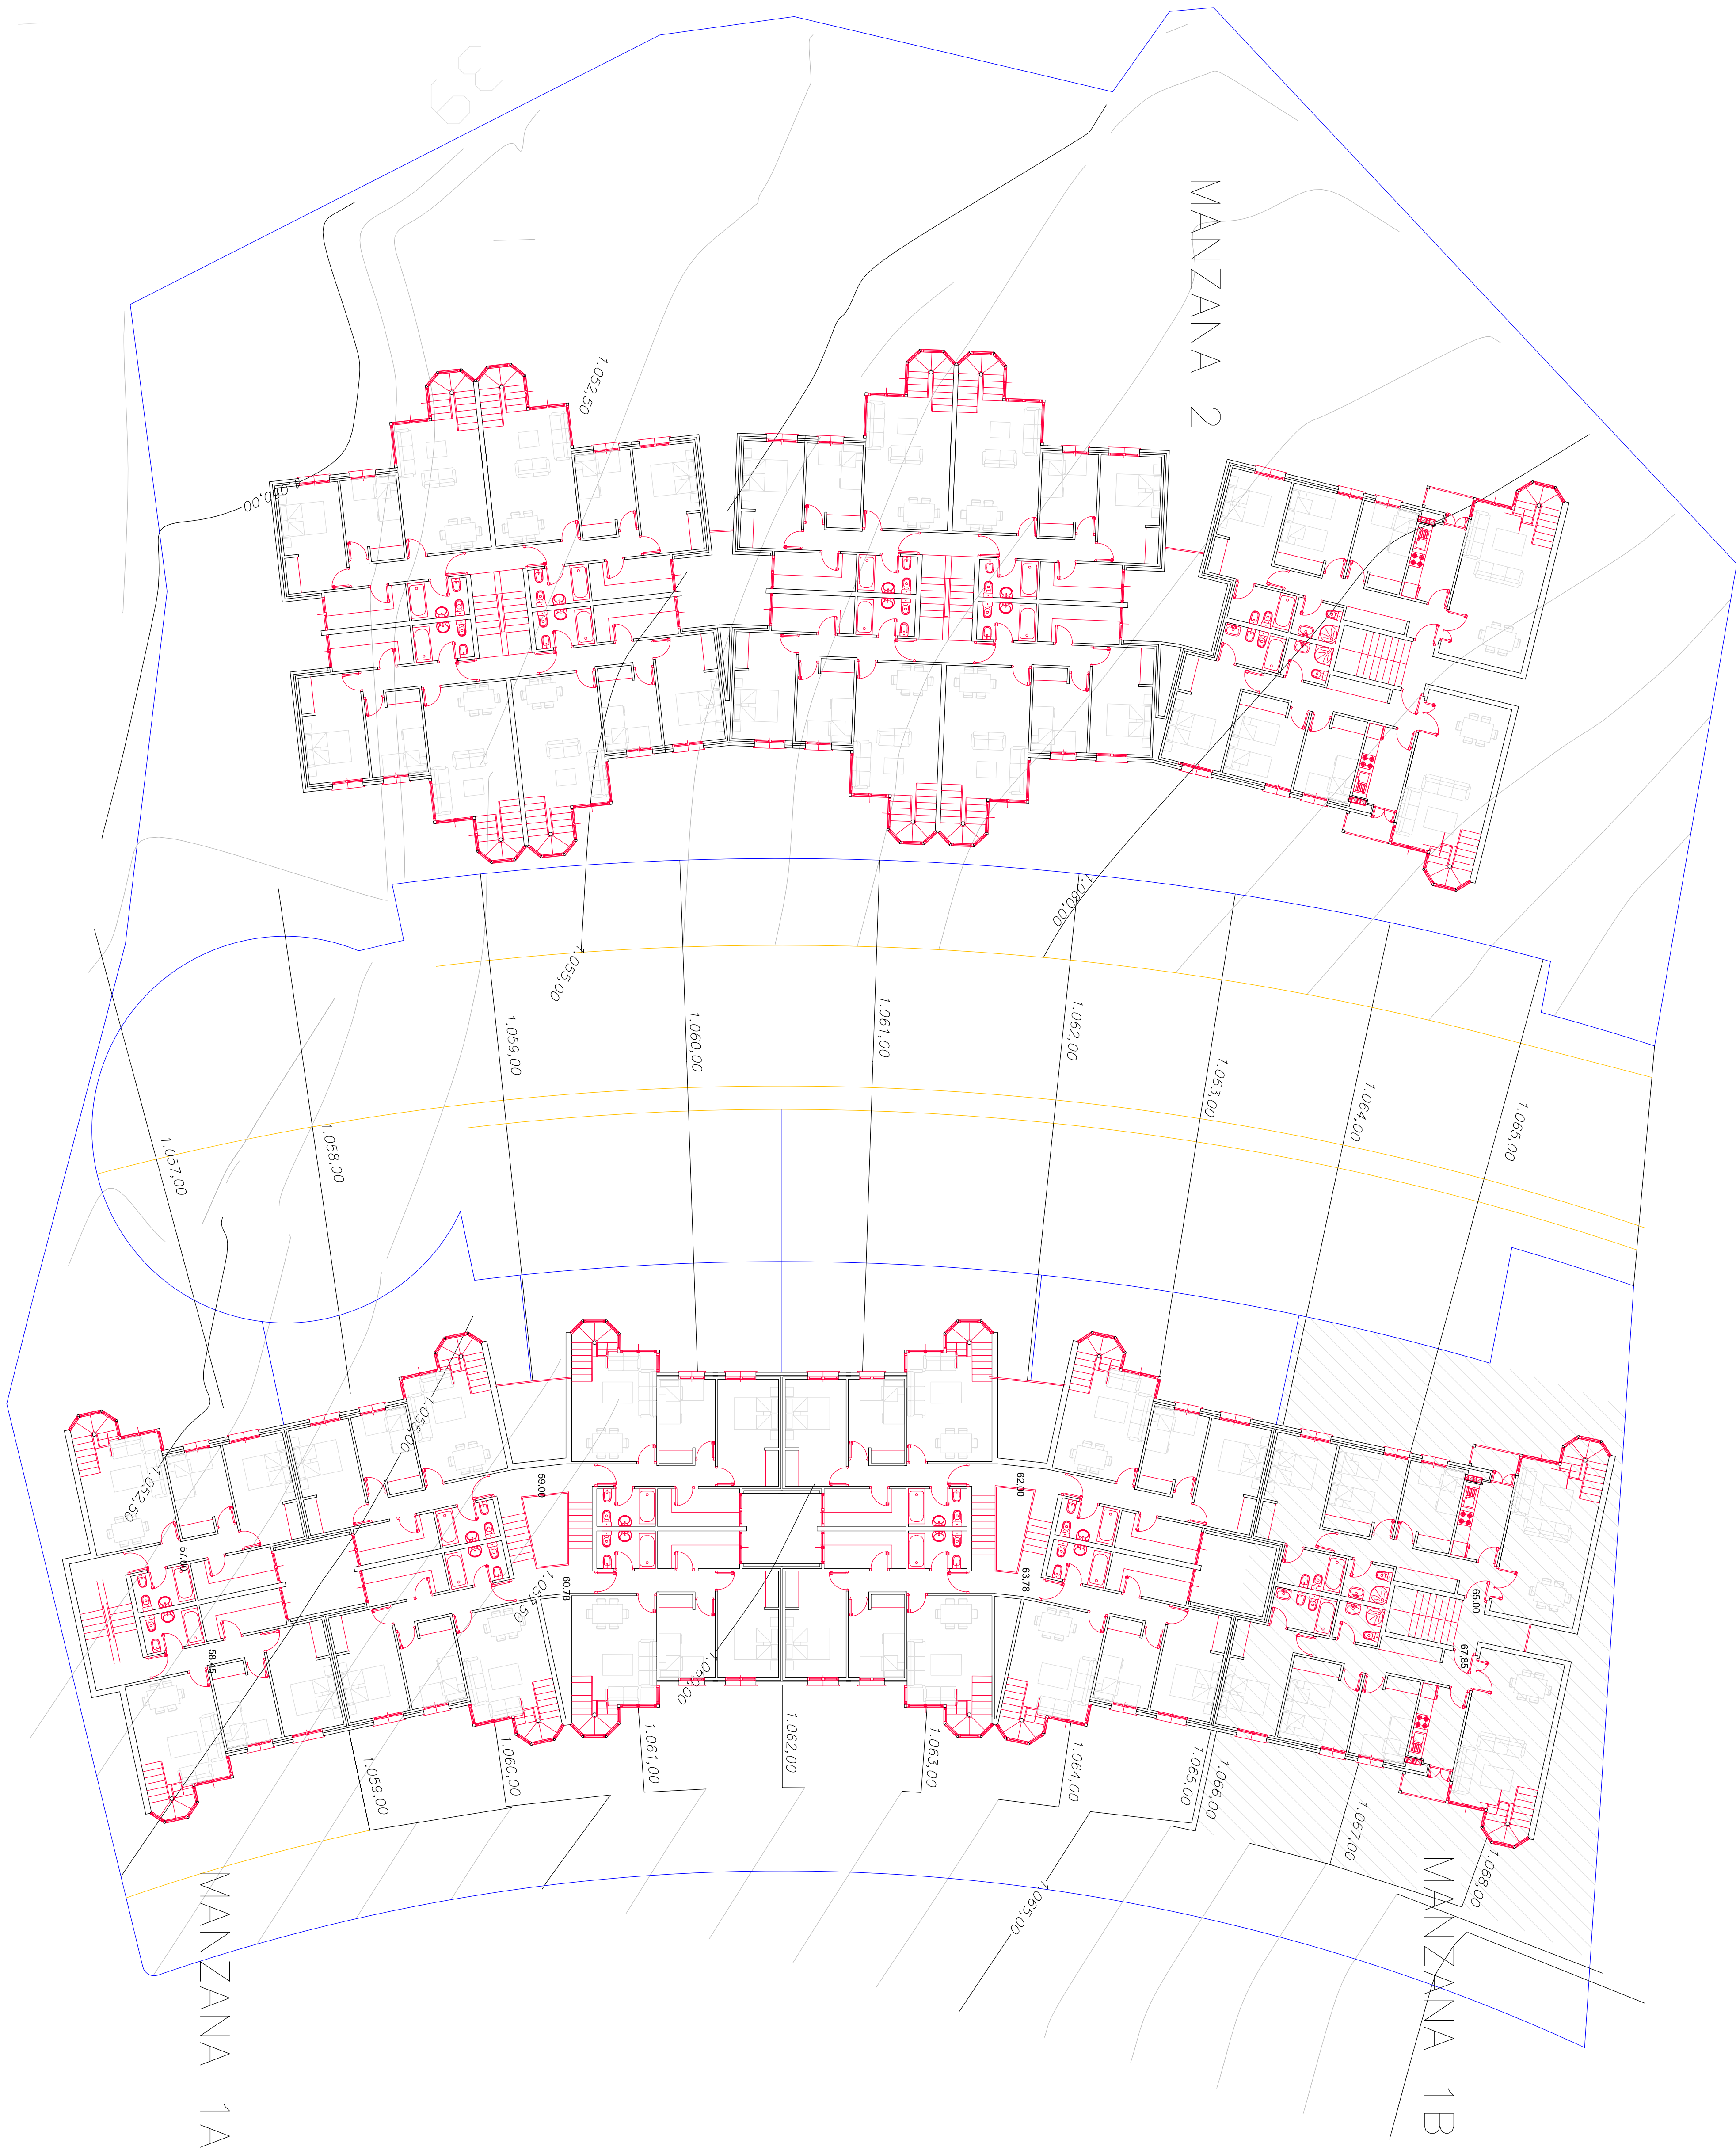


MANZANA 2



MANZANA 1A

MANZANA 1B


3

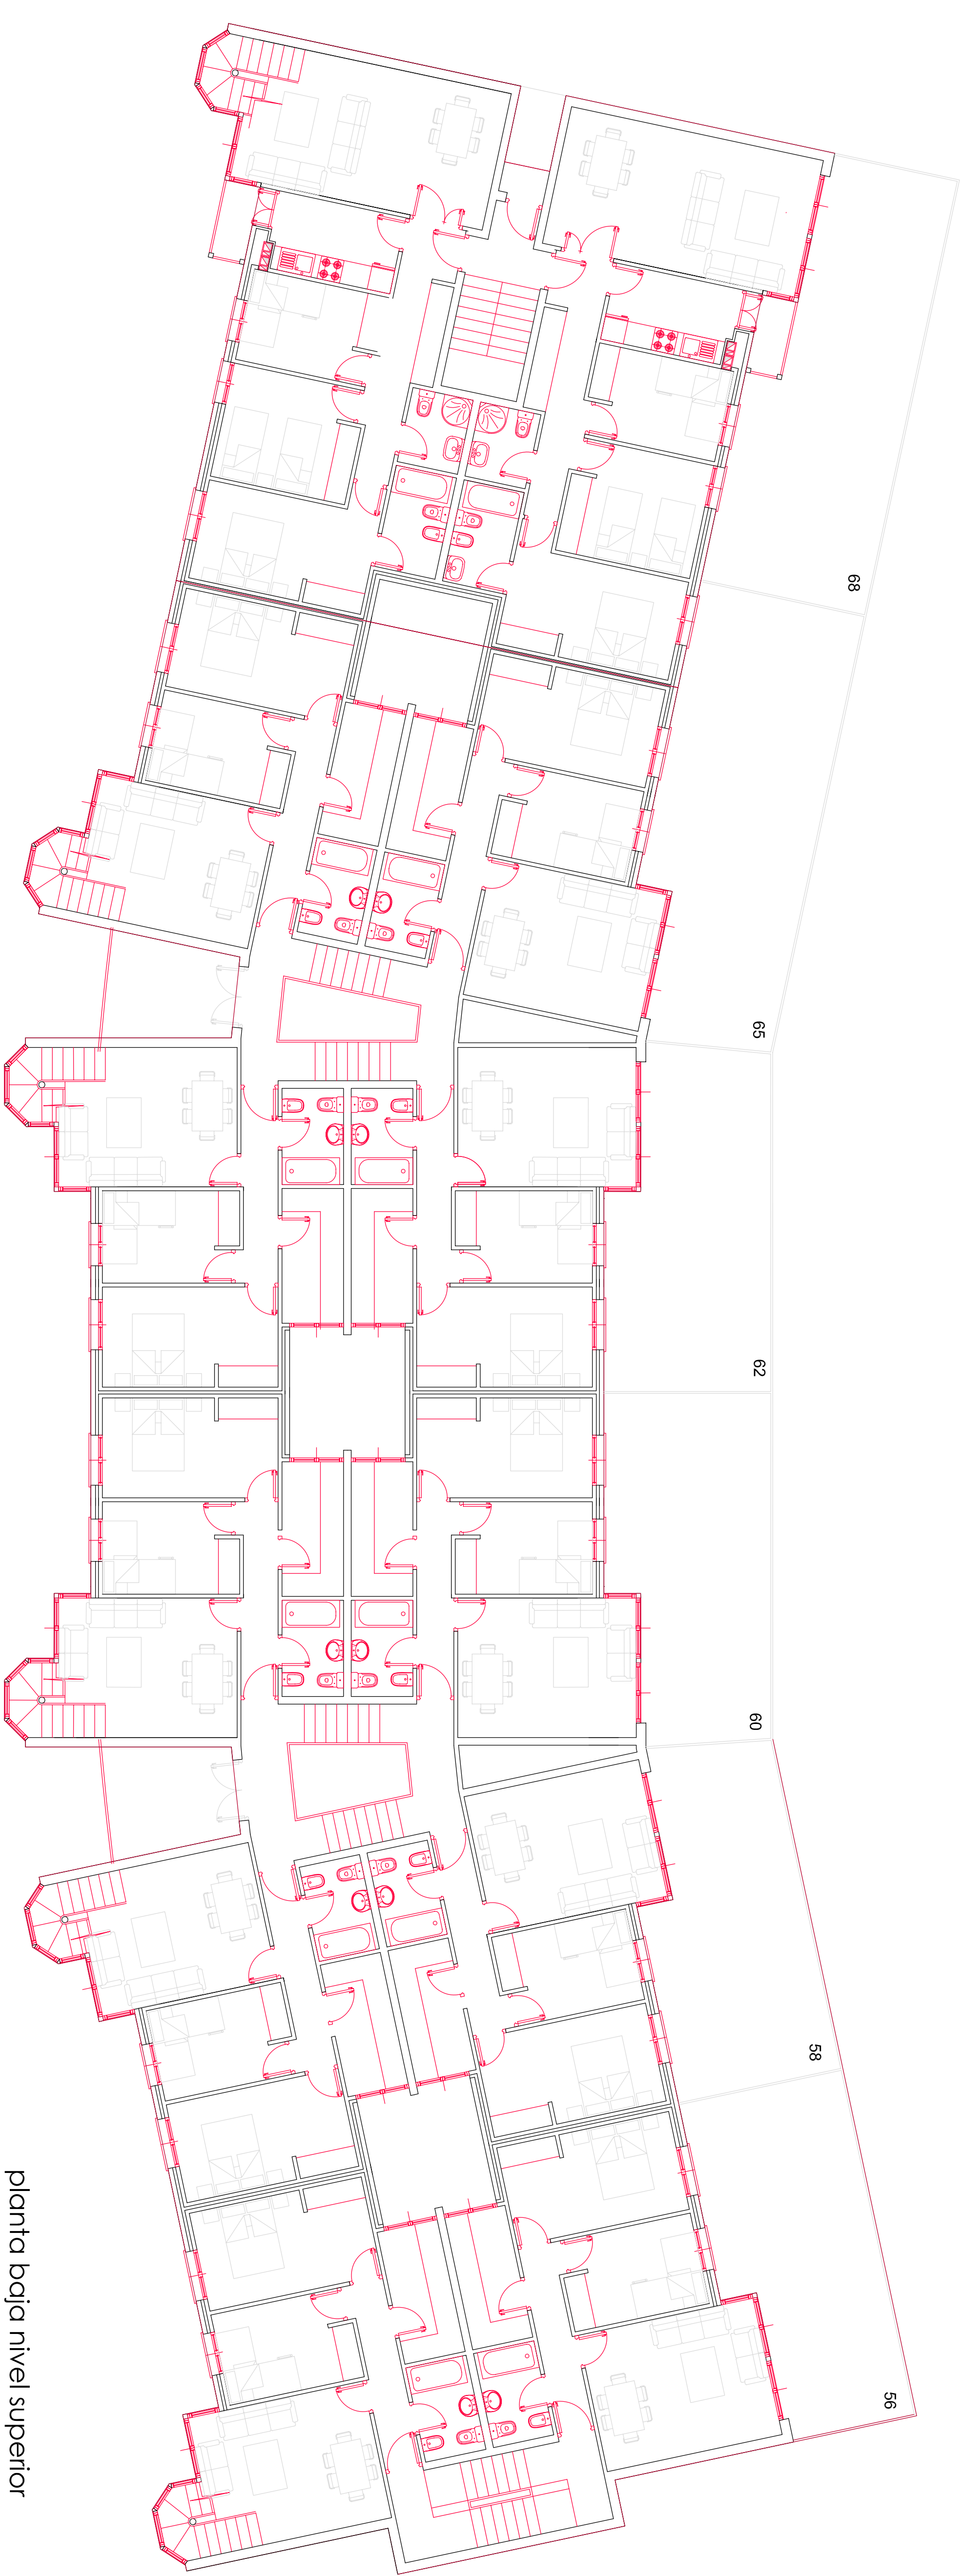


planta baja nivel superior
planta alta nivel inferior

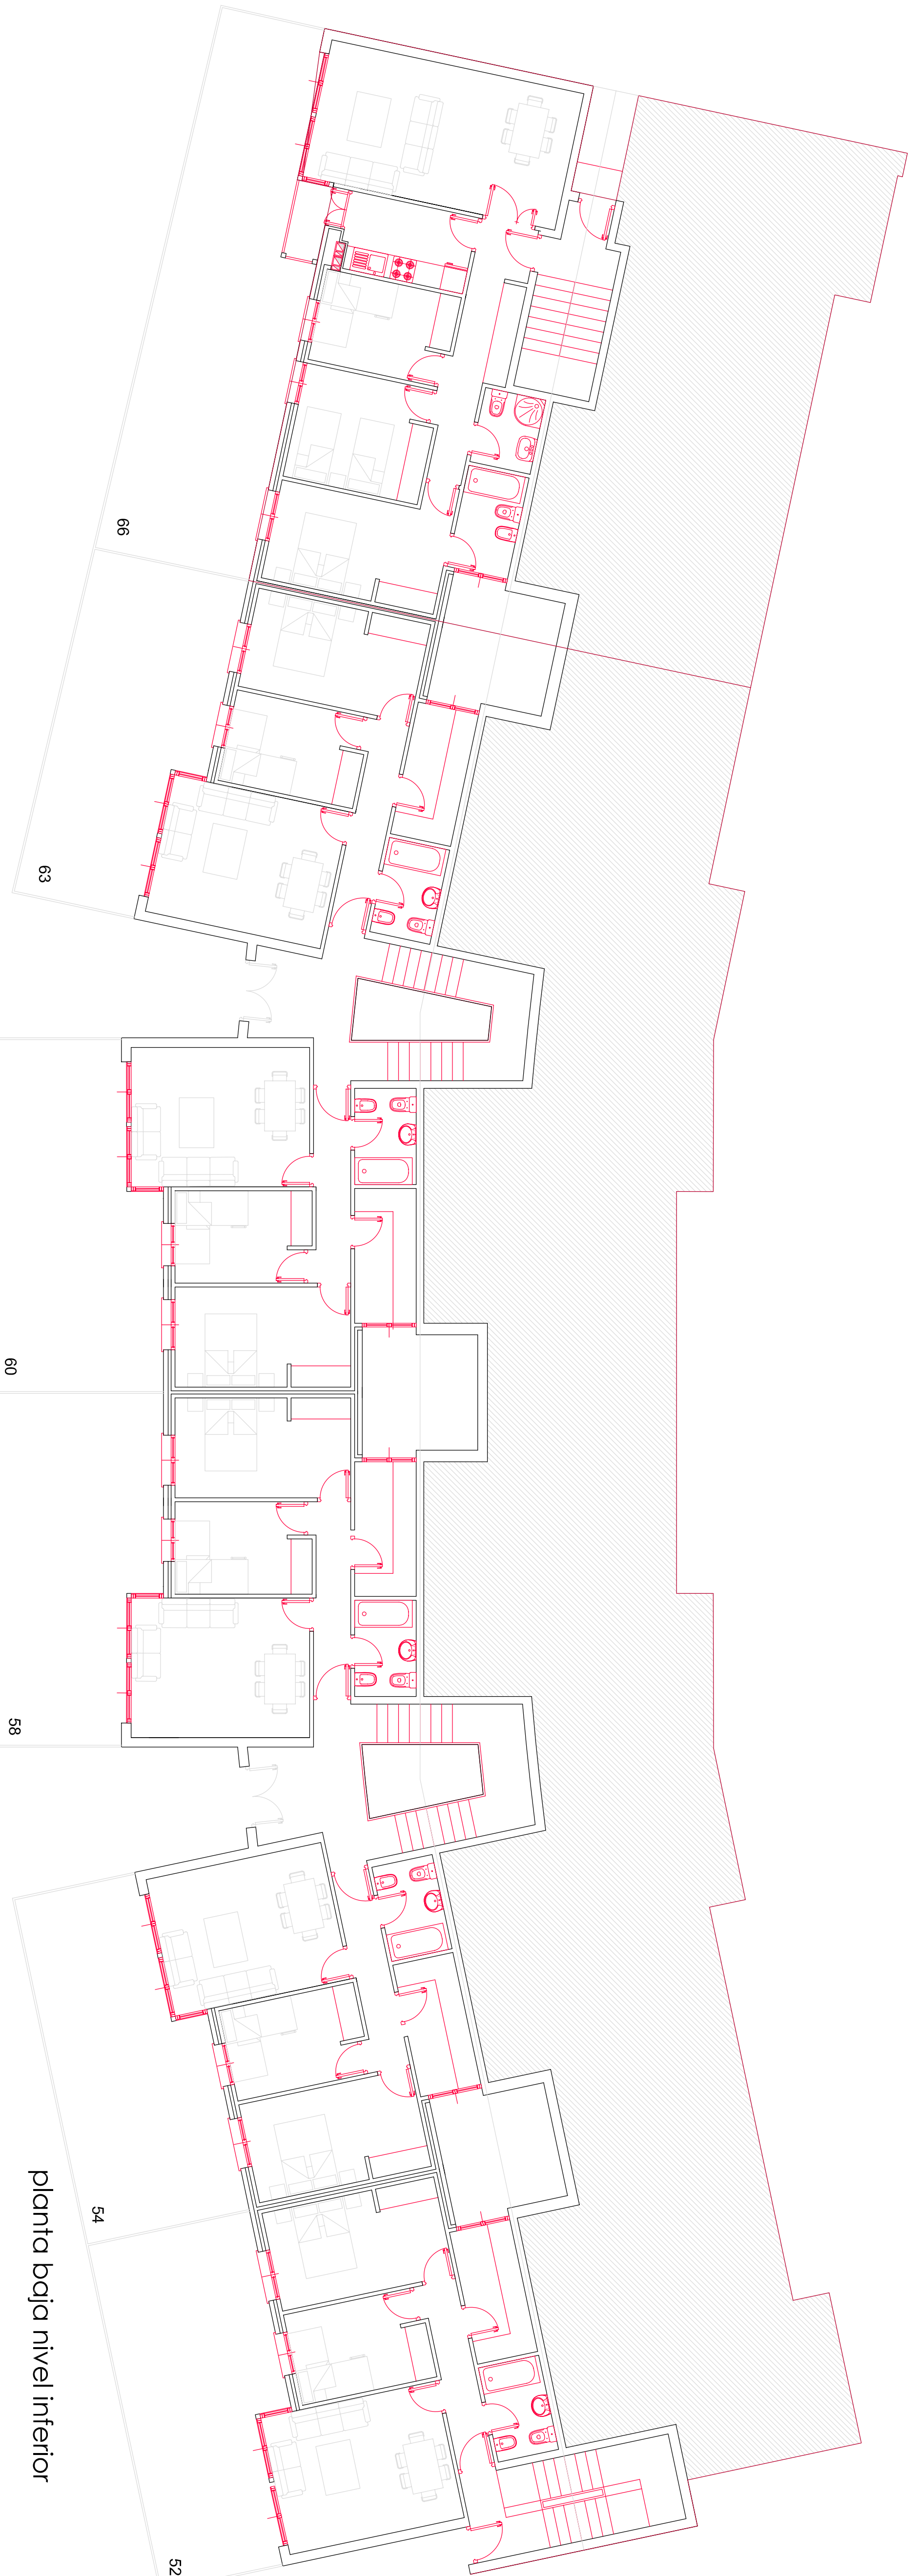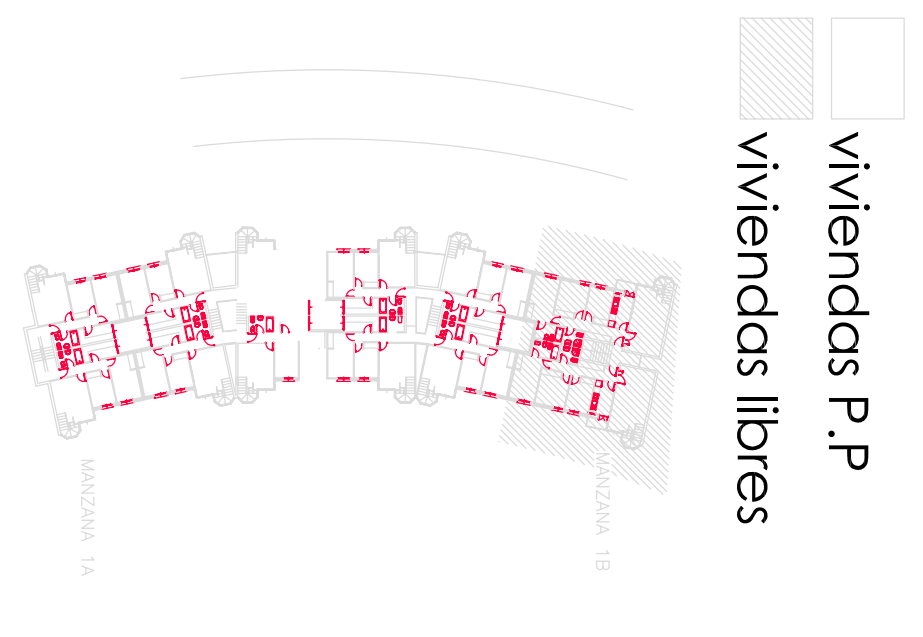


planta baja nivel inferior

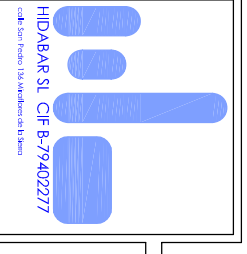		PLAN PARCIAL Pp-1 "LA PANTEJUELA III" MIRADORES DE LA SIERRA	
propiedad CONSTRUCCIONES SANTOS TEJADA S.L.Y OTROS		arquitecto Javier del Borno Junquera	
ESCALA 1:100	Expediente Nº 670/07	FECHA mayo 08	
VIVIENDAS MULTIFAMILIARES PLANTAS			
sustituye a sustituido por	PLANO Nº S/N		

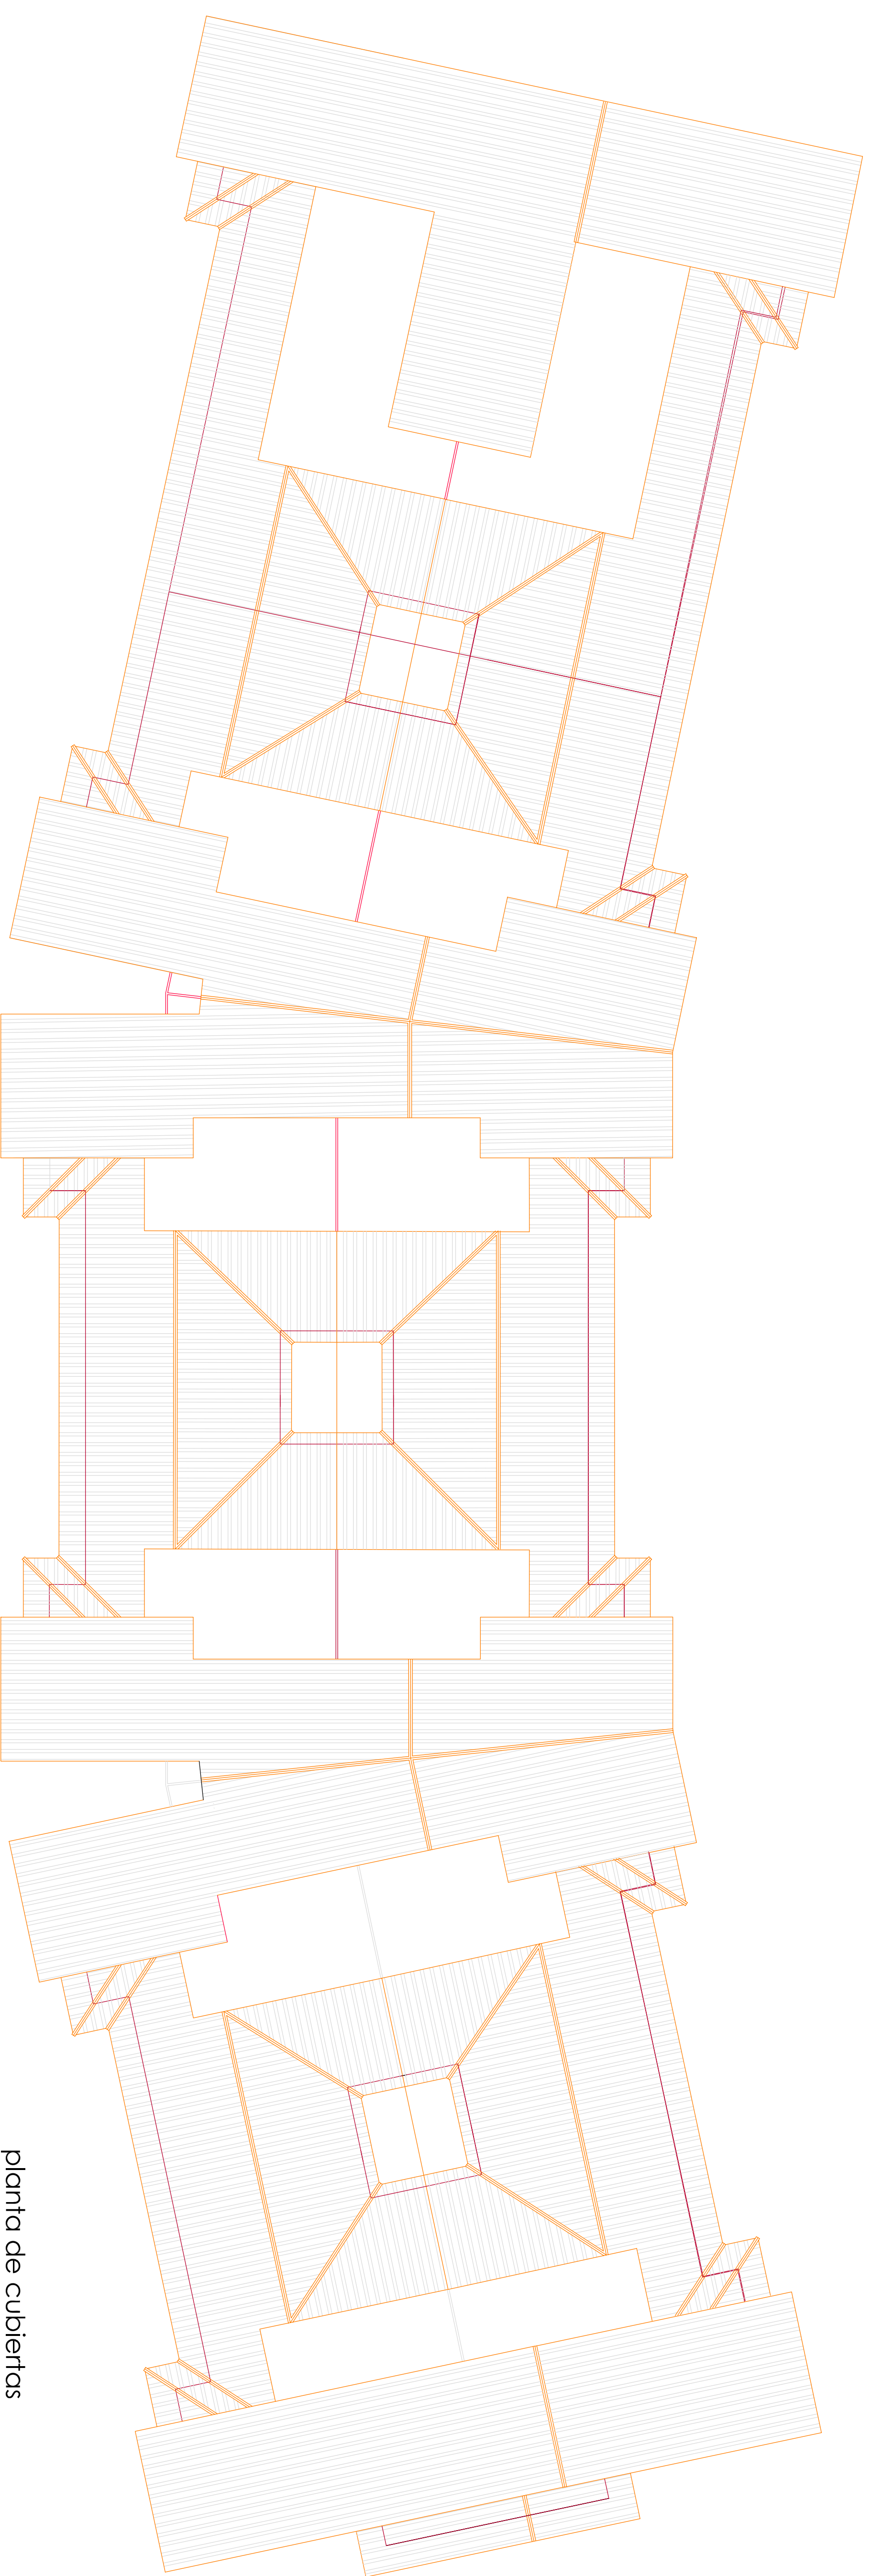


planta de cubiertas



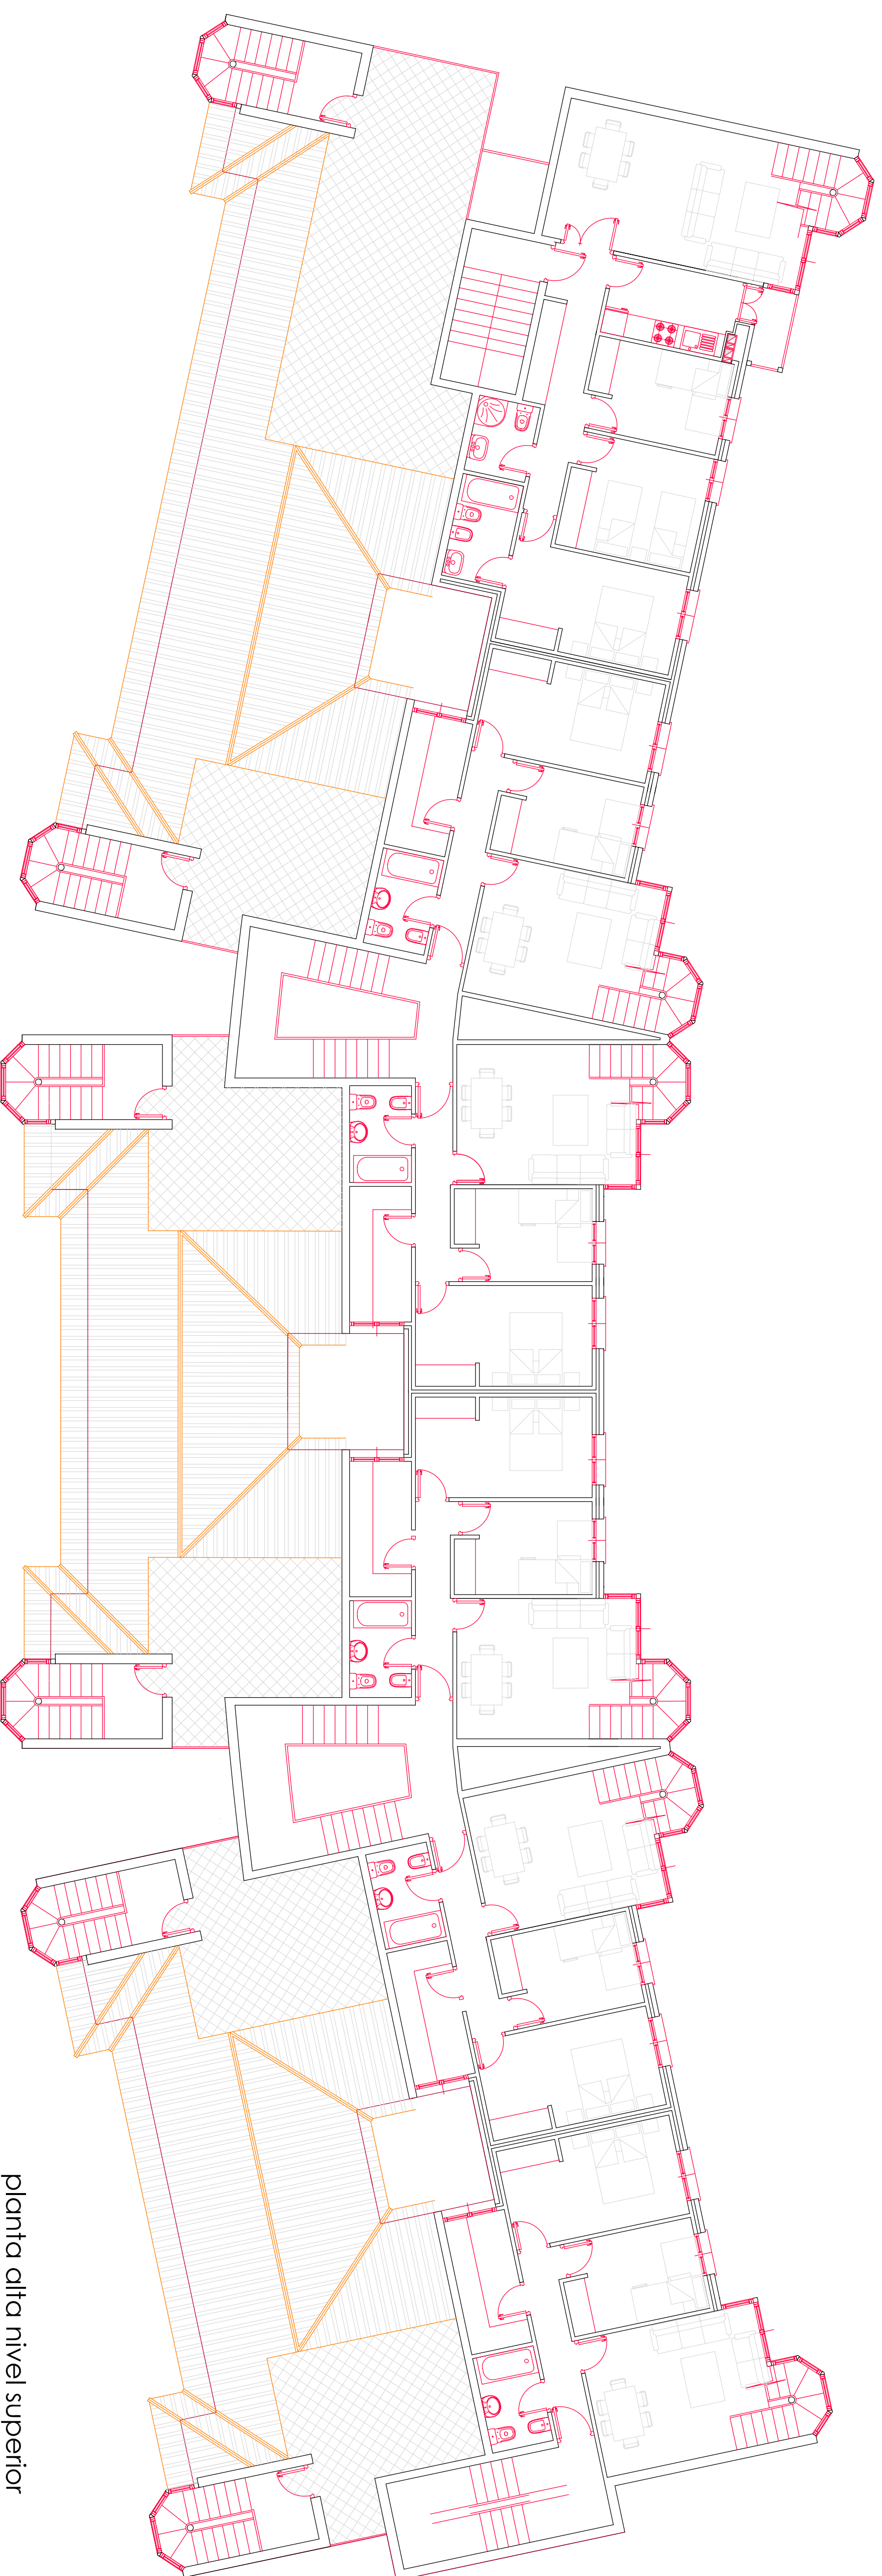


planta alta nivel superior
planta de terrazas nivel inferior

viviendas P.P.
 viviendas libres

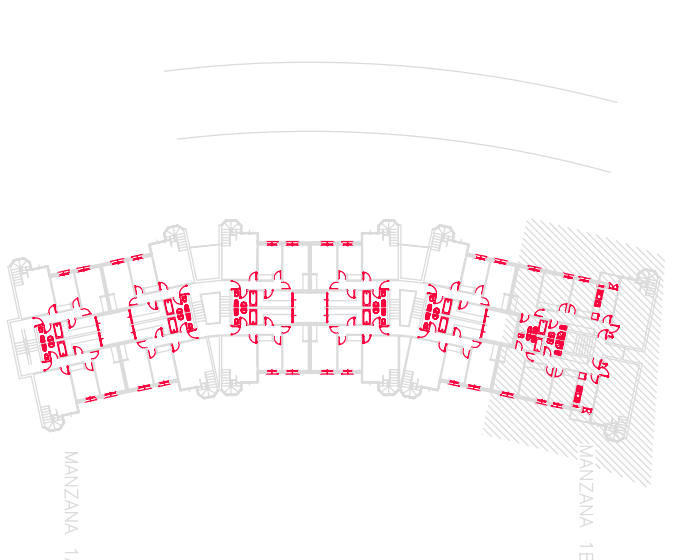

		PLAN PARCIAL Pp-1 "LA PANTEJUELA III" MIRADORES DE LA SIERRA	
propiedad CONSTRUCCIONES SANTOS TEJADA S.L Y OTROS		arquitecto Javier del Borno Jirquera	
ESCALA 1:100		Expediente Nº 670/07	
VIVIENDAS MULTIFAMILIARES PLANTAS		FECHA febrero 08	
sustituye a		PLANO Nº	
sustituido por		S/N	

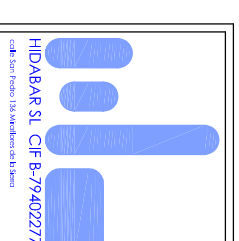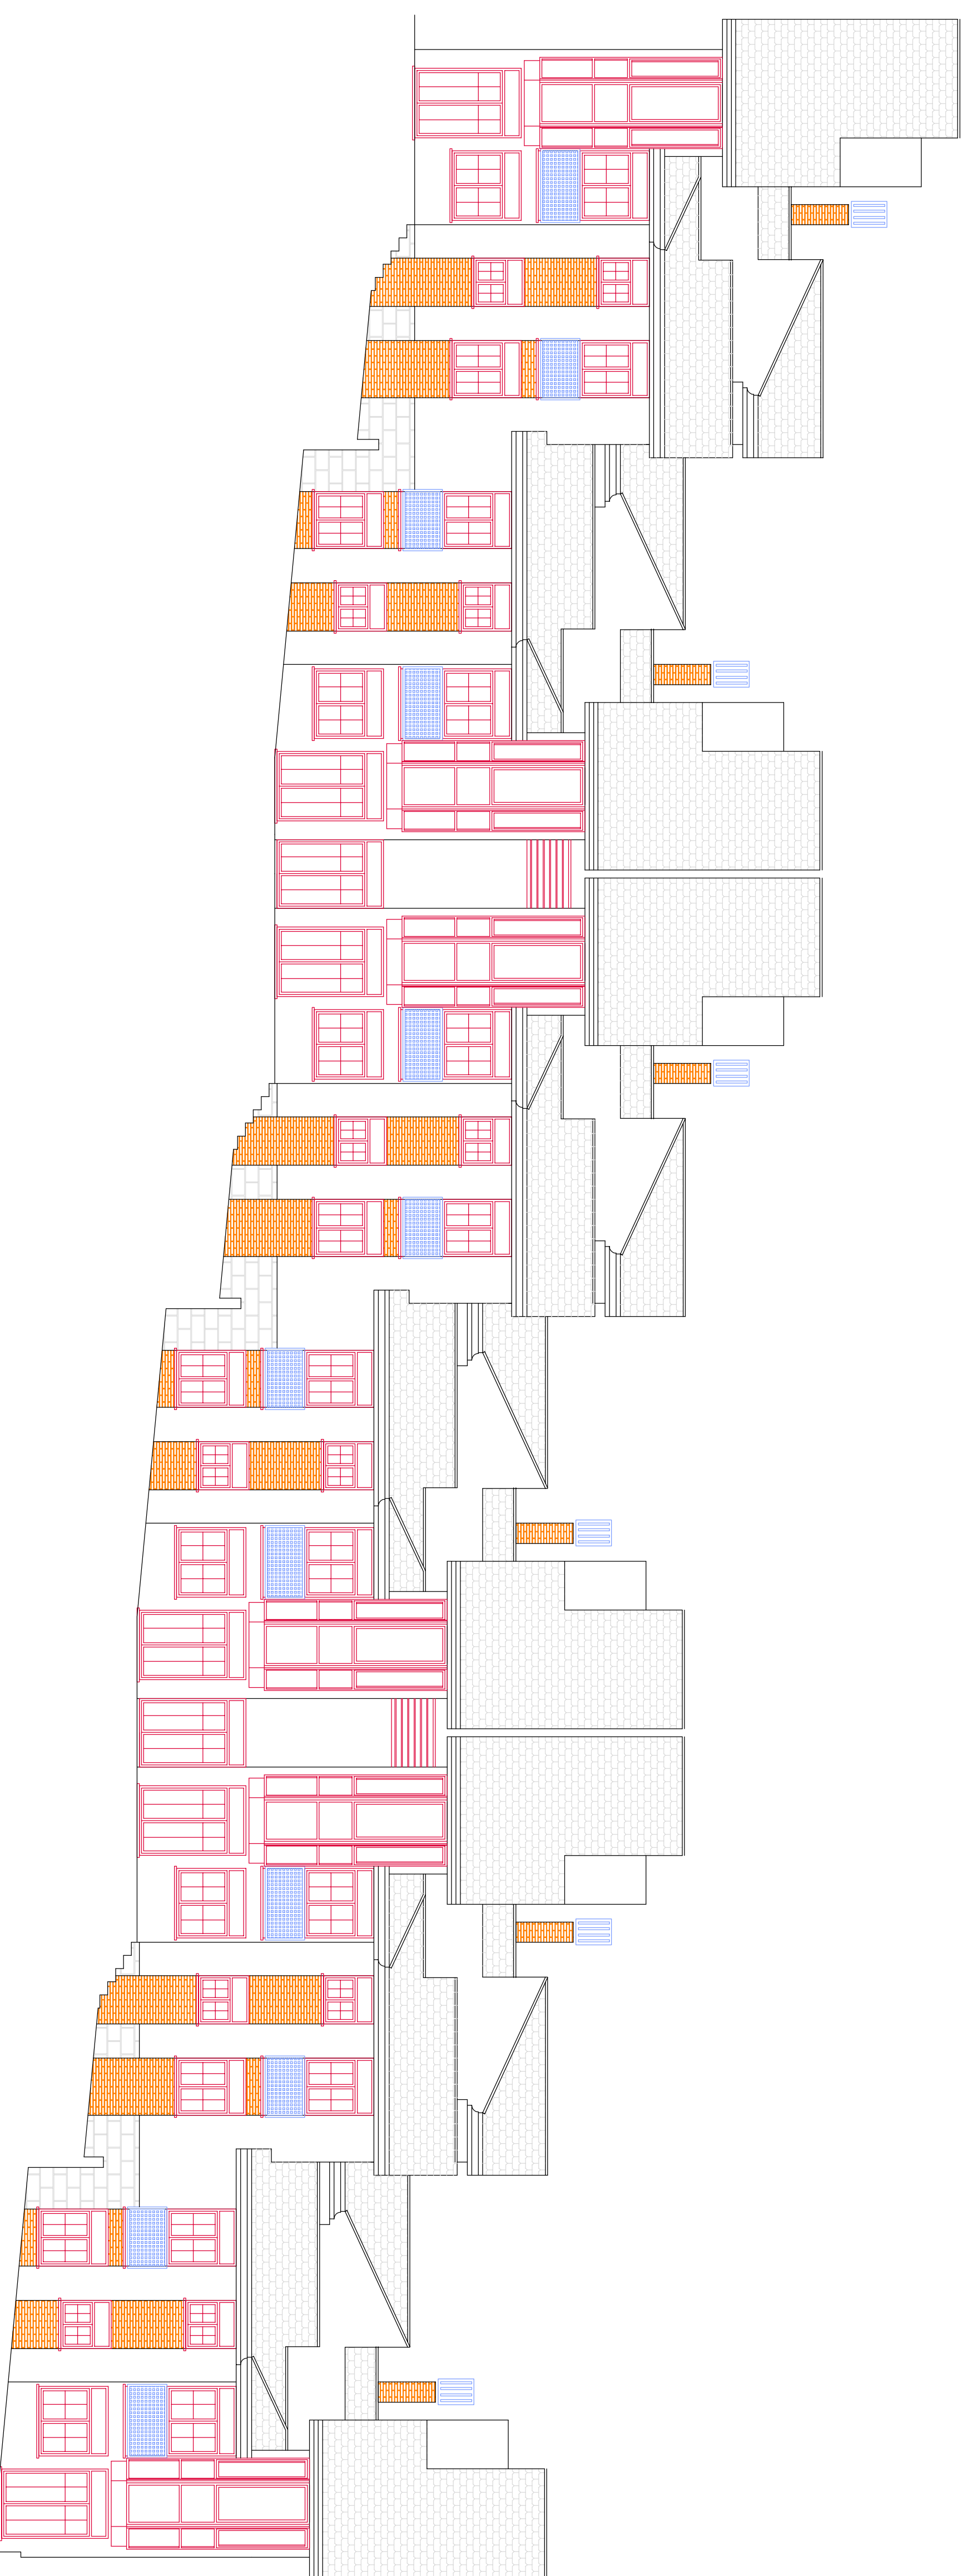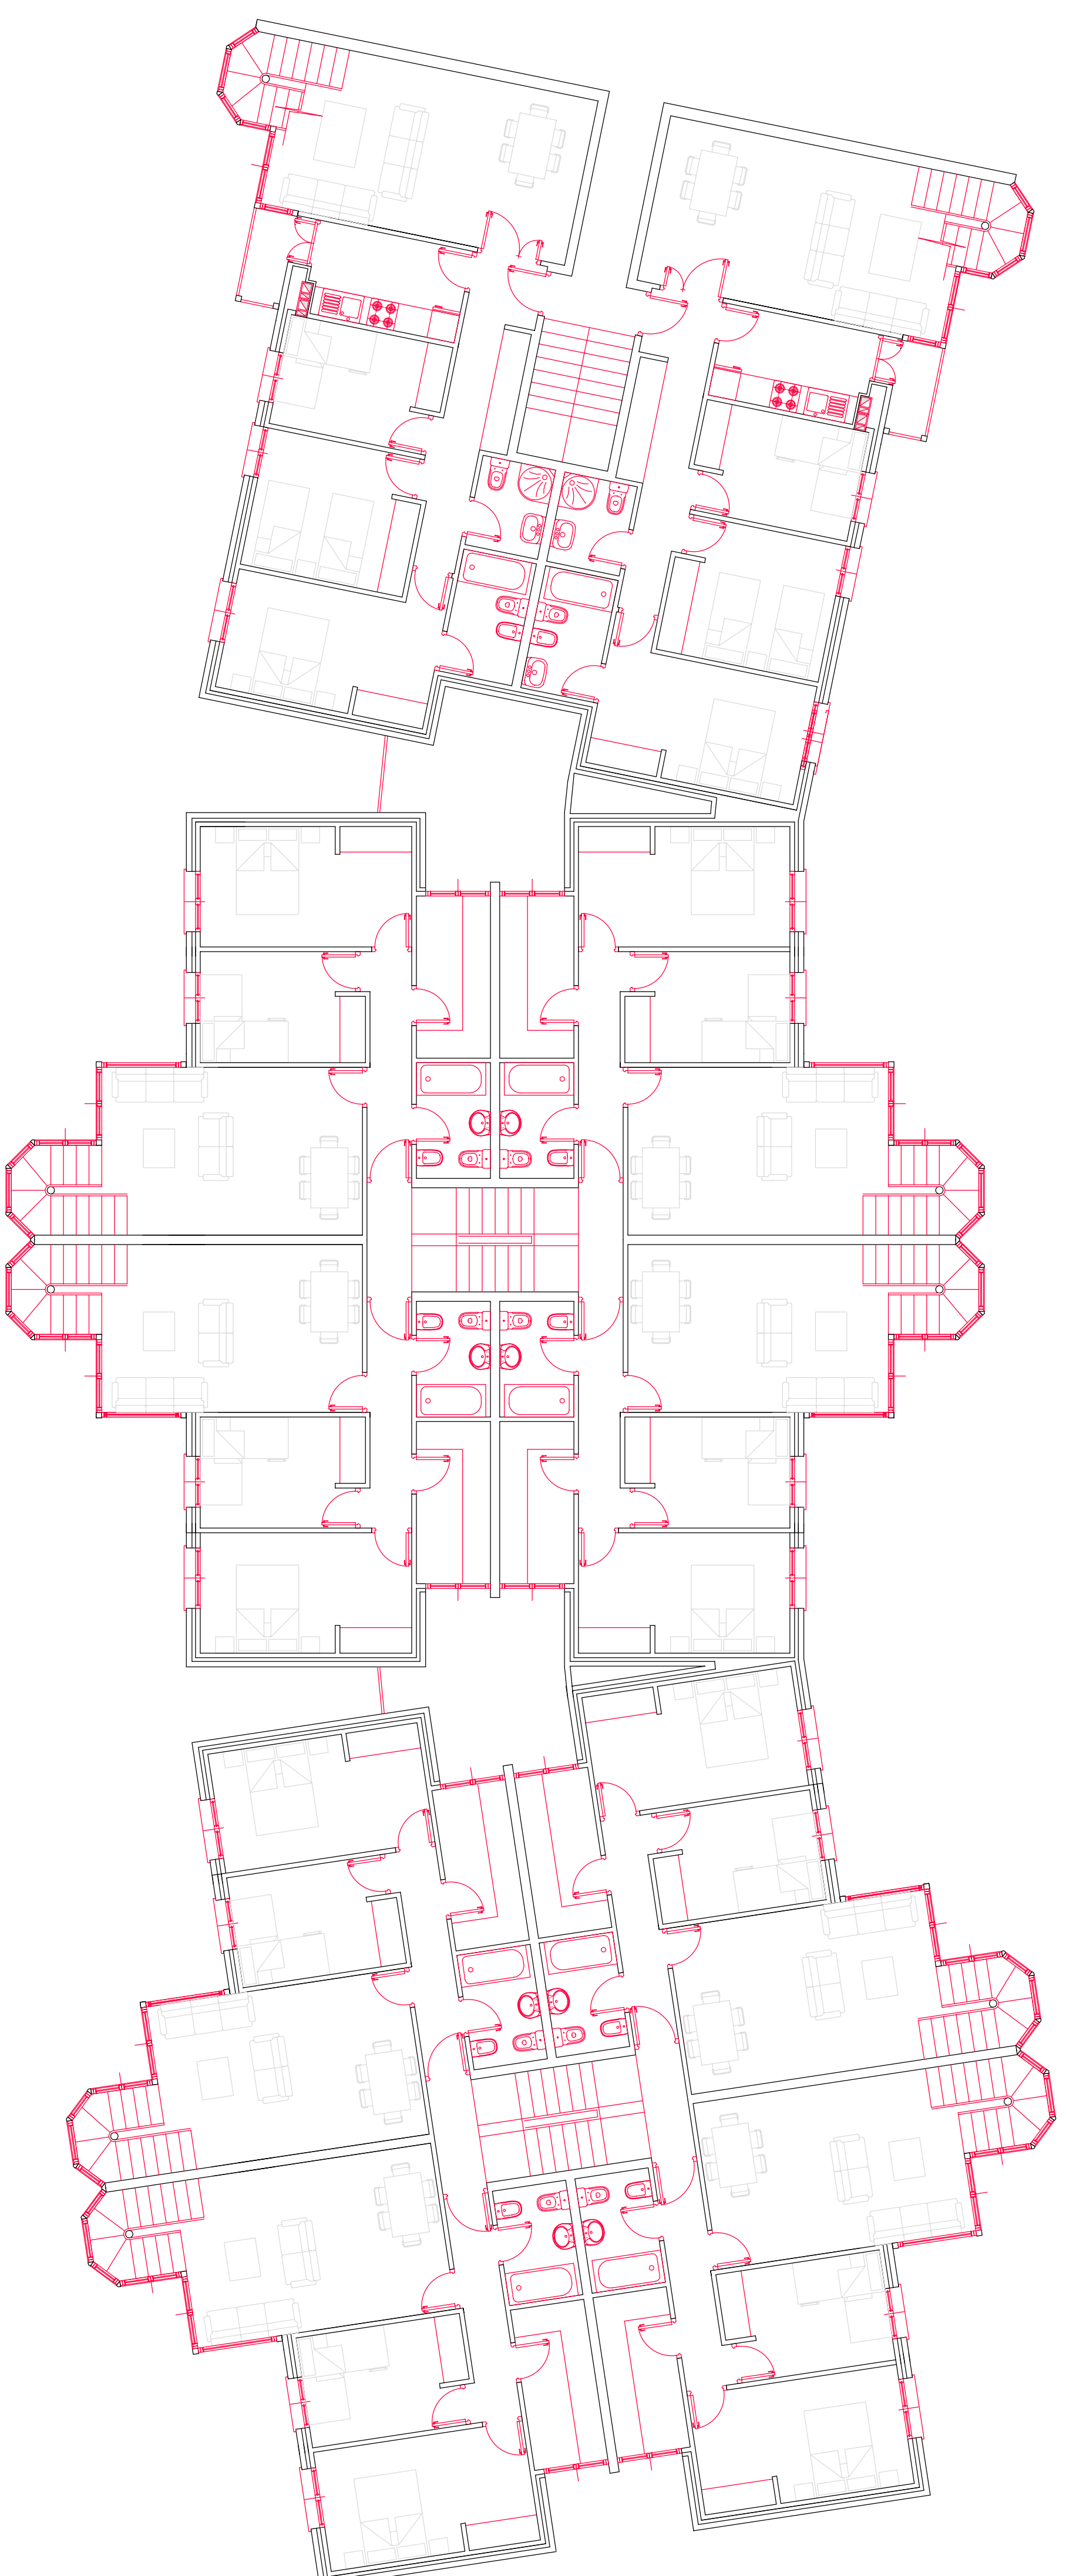

PLAN PARCIAL
 Pp-1
 "LA PANTEJUELA III"
 MIRAFLORES DE LA SIERRA

propiedad
 CONSTRUCCIONES SANTOS TEJADA S.L Y
 OTROS

arquitecto
 Javier del Borno Juncuero

ESCALA
 1:100

FECHA
 6/10/07

VIVIENDAS MULTIFAMILIARES
 PLANTAS

sustituye a
 sustituido por

PLANO Nº
 S/N