



PROYECTO DE RESIDENCIA DE ANCIANOS LAS TERMAS DE GRIÑÓN
GRIÑÓN (MADRID).


JAVIER DEL BARRIO JUNQUERA (Arquitecto)

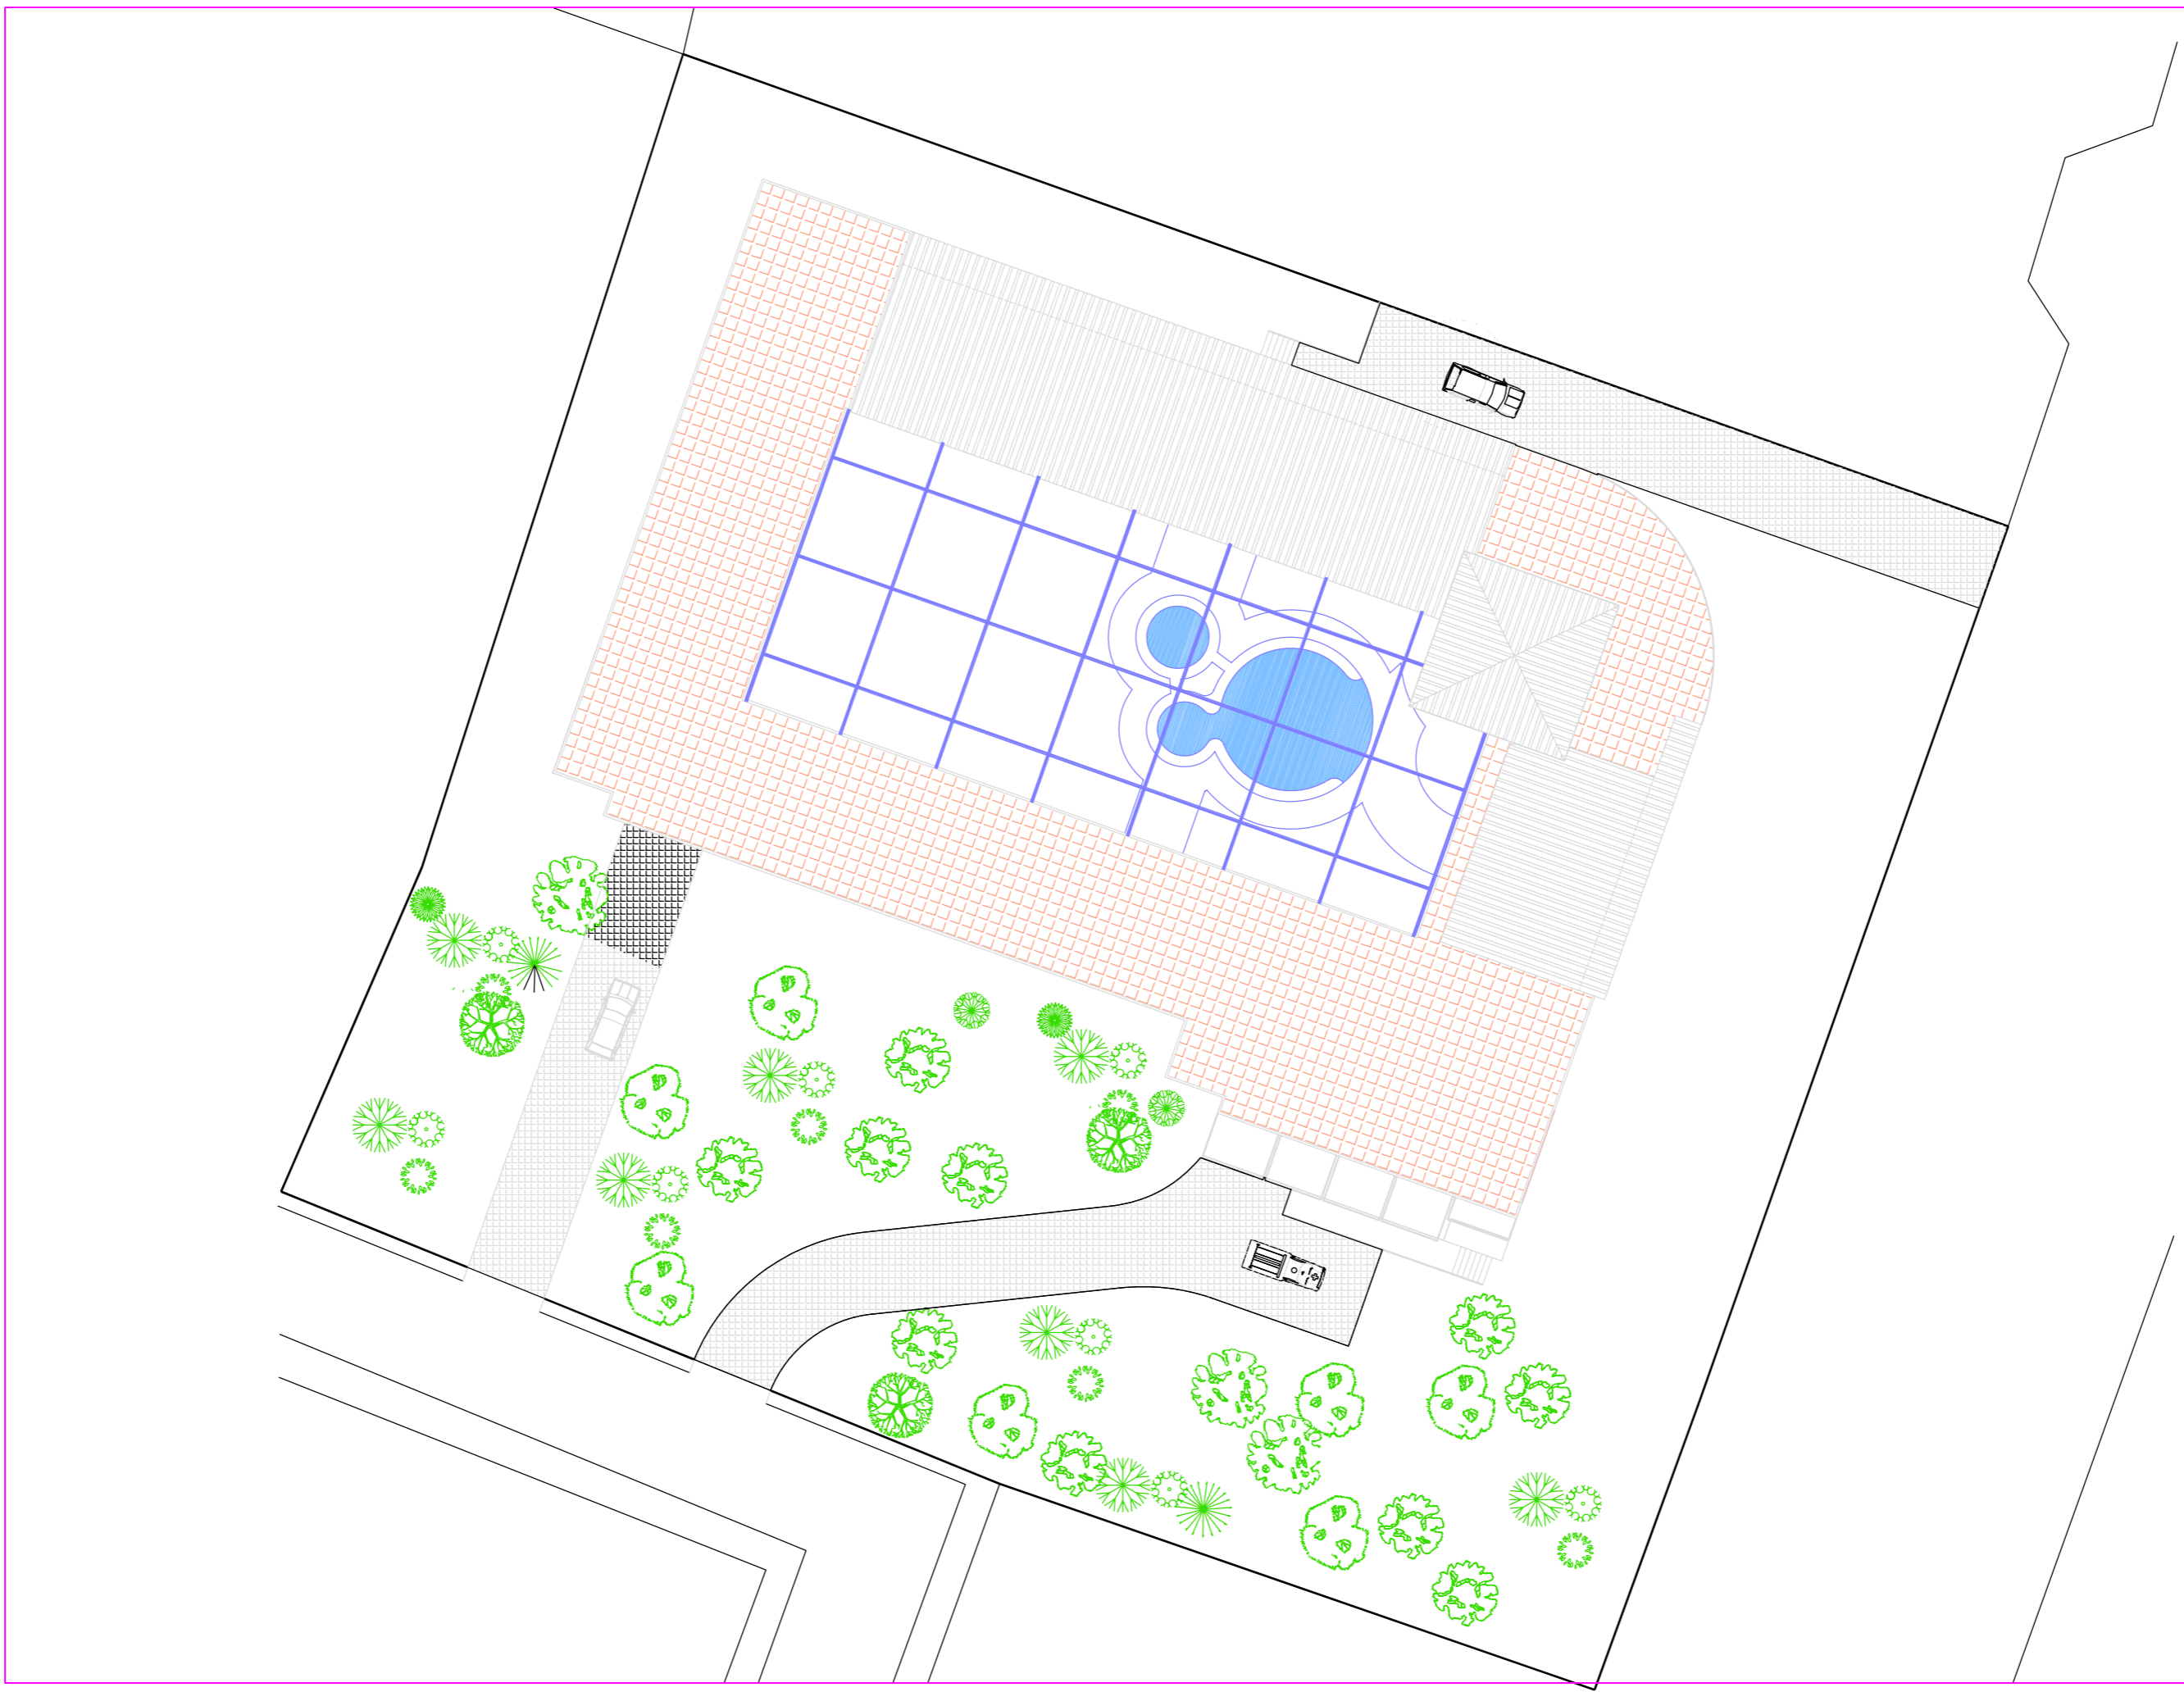


PROYECTO DE EJECUCION RESIDENCIA GERIATRICA AVENIDA NAVALCARNERO 113 GRIÑON		
propiedad	JOSE LUIS LOPEZ	
arquitecto	Javier del Barrio Junquera	
ESCALA	Expediente Nº	FECHA
1:250		OCTUBRE 2009
PLANO		
SITUACION		
sustituye a	PLANO Nº	
sustituido por	1	

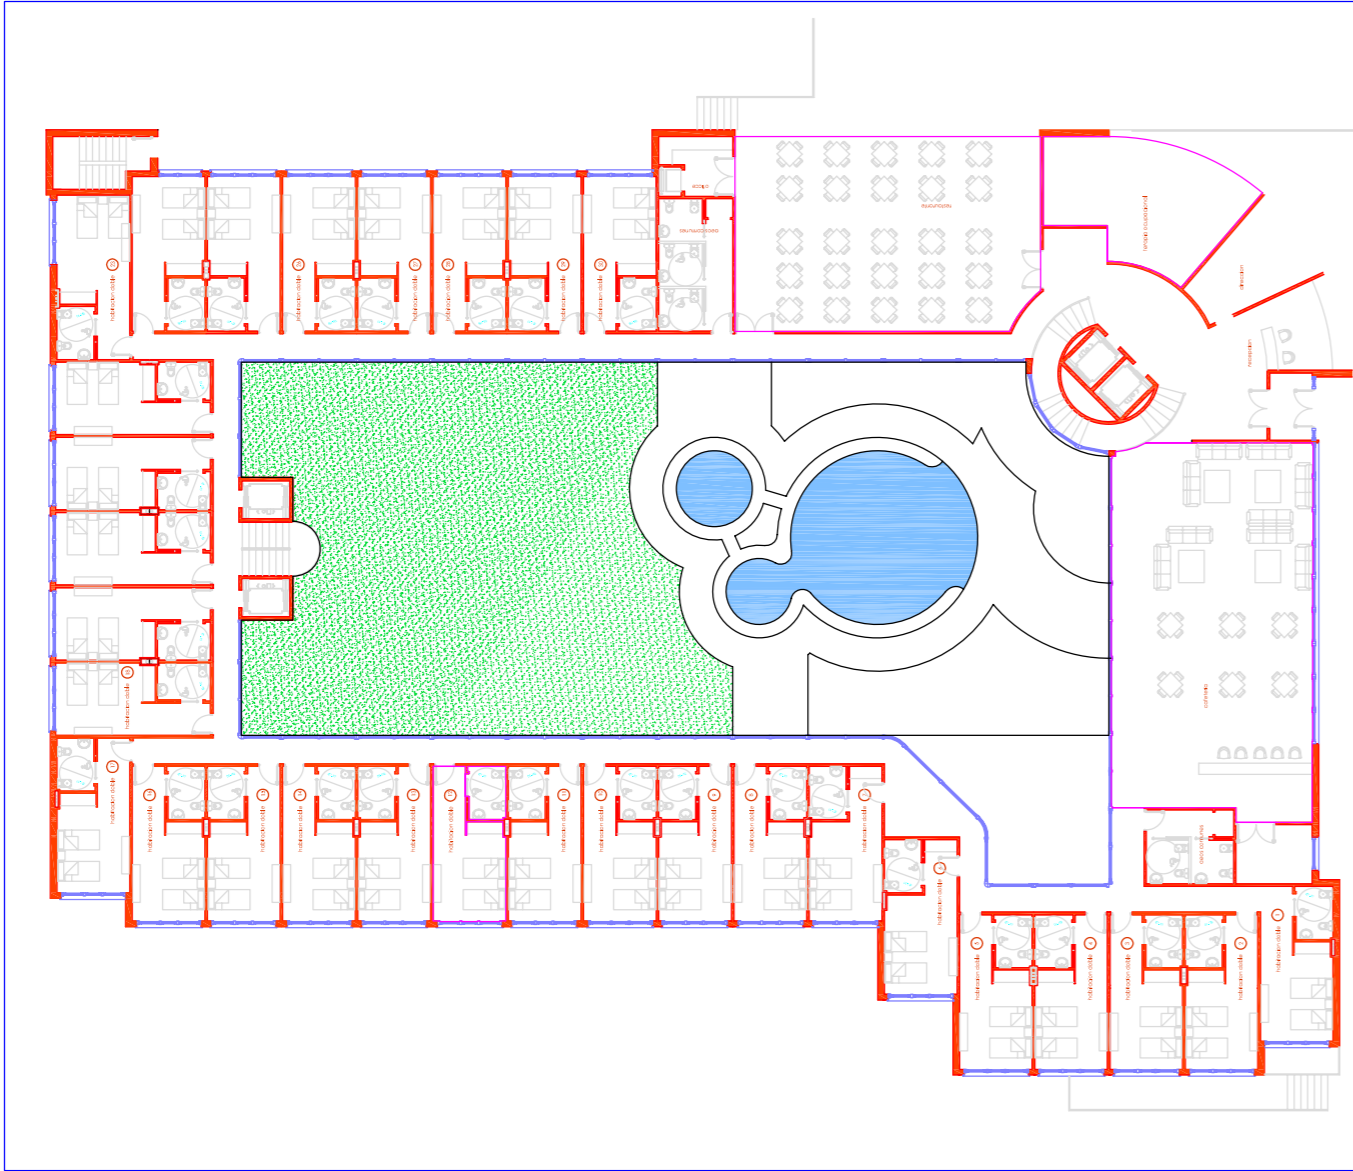


PROYECTO DE EJECUCION RESIDENCIA GERIATRICA AVENIDA NAVALCARNERO 113 GRIÑON		
propiedad	JOSE LUIS LOPEZ	
arquitecto	Javier del Barrio Junquera	
ESCALA	Expediente Nº	FECHA
1:100		
PLANO		
PLANTA BAJA		
sustituye a	PLANO Nº	
sustituido por	4	

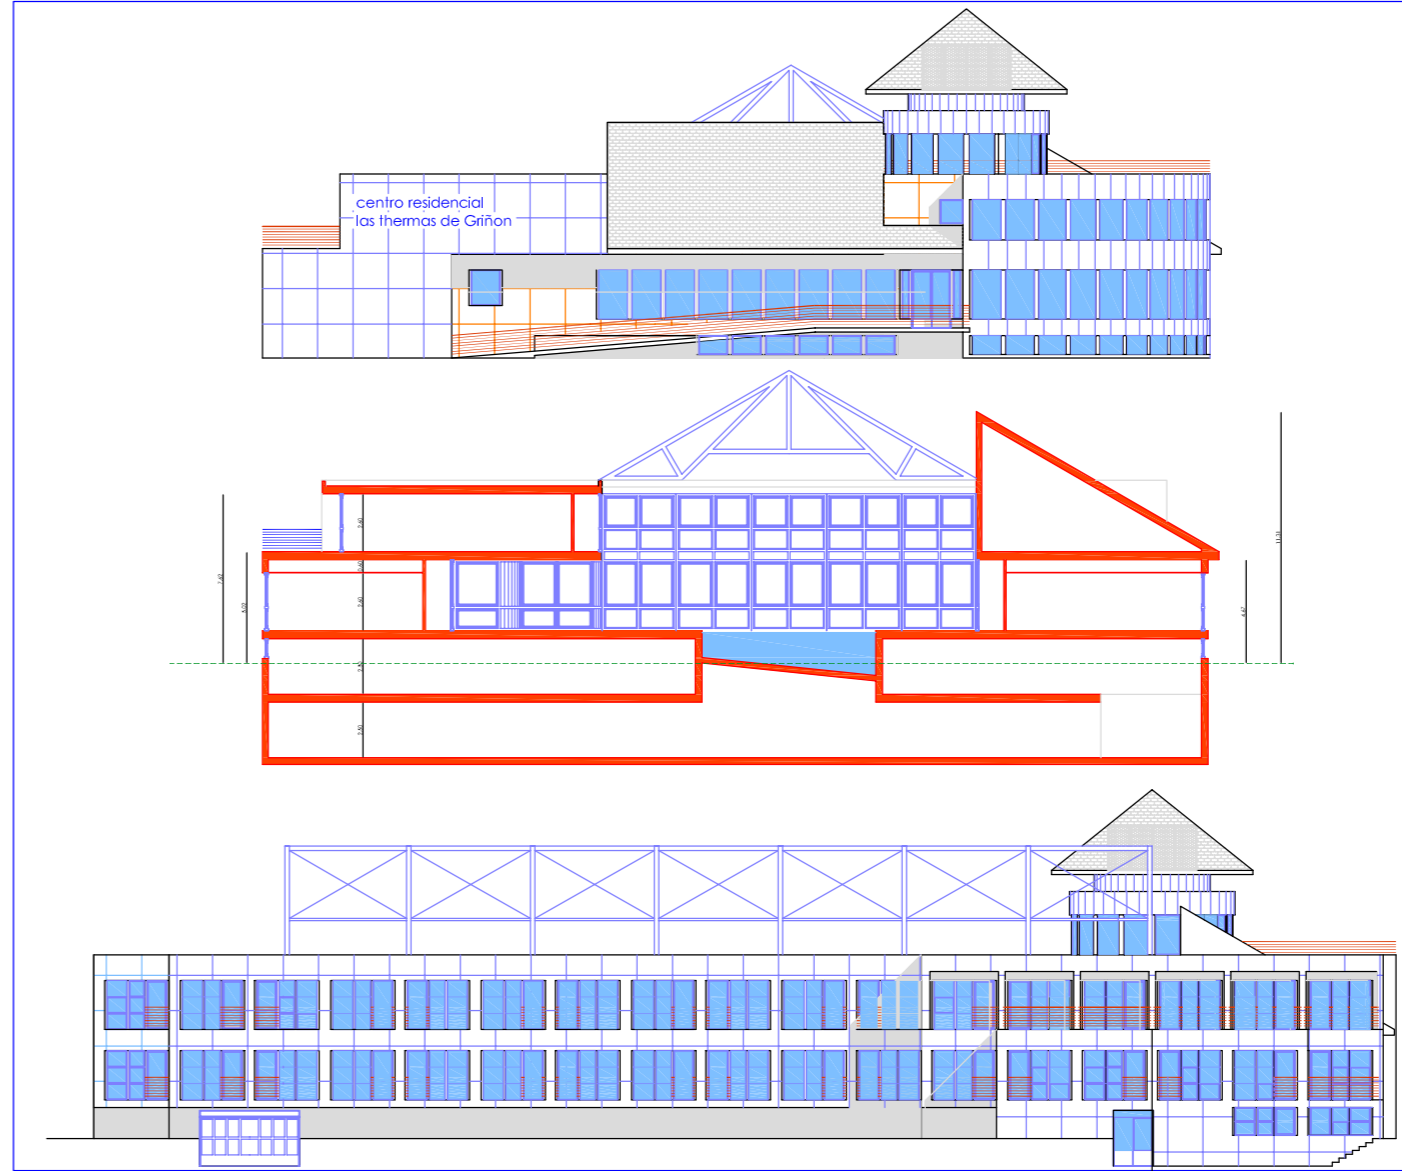


PROYECTO DE EJECUCION RESIDENCIA GERIATRICA AVENIDA NAVALCARNERO 113 GRIÑON		
propiedad	JOSE LUIS LOPEZ	
arquitecto	Javier del Barrio Junquera	
ESCALA	Expediente Nº	FECHA
1:100		
PLANO		
ALZADOS Y SECCION		
sustituye a	PLANO Nº	
sustituido por	7	

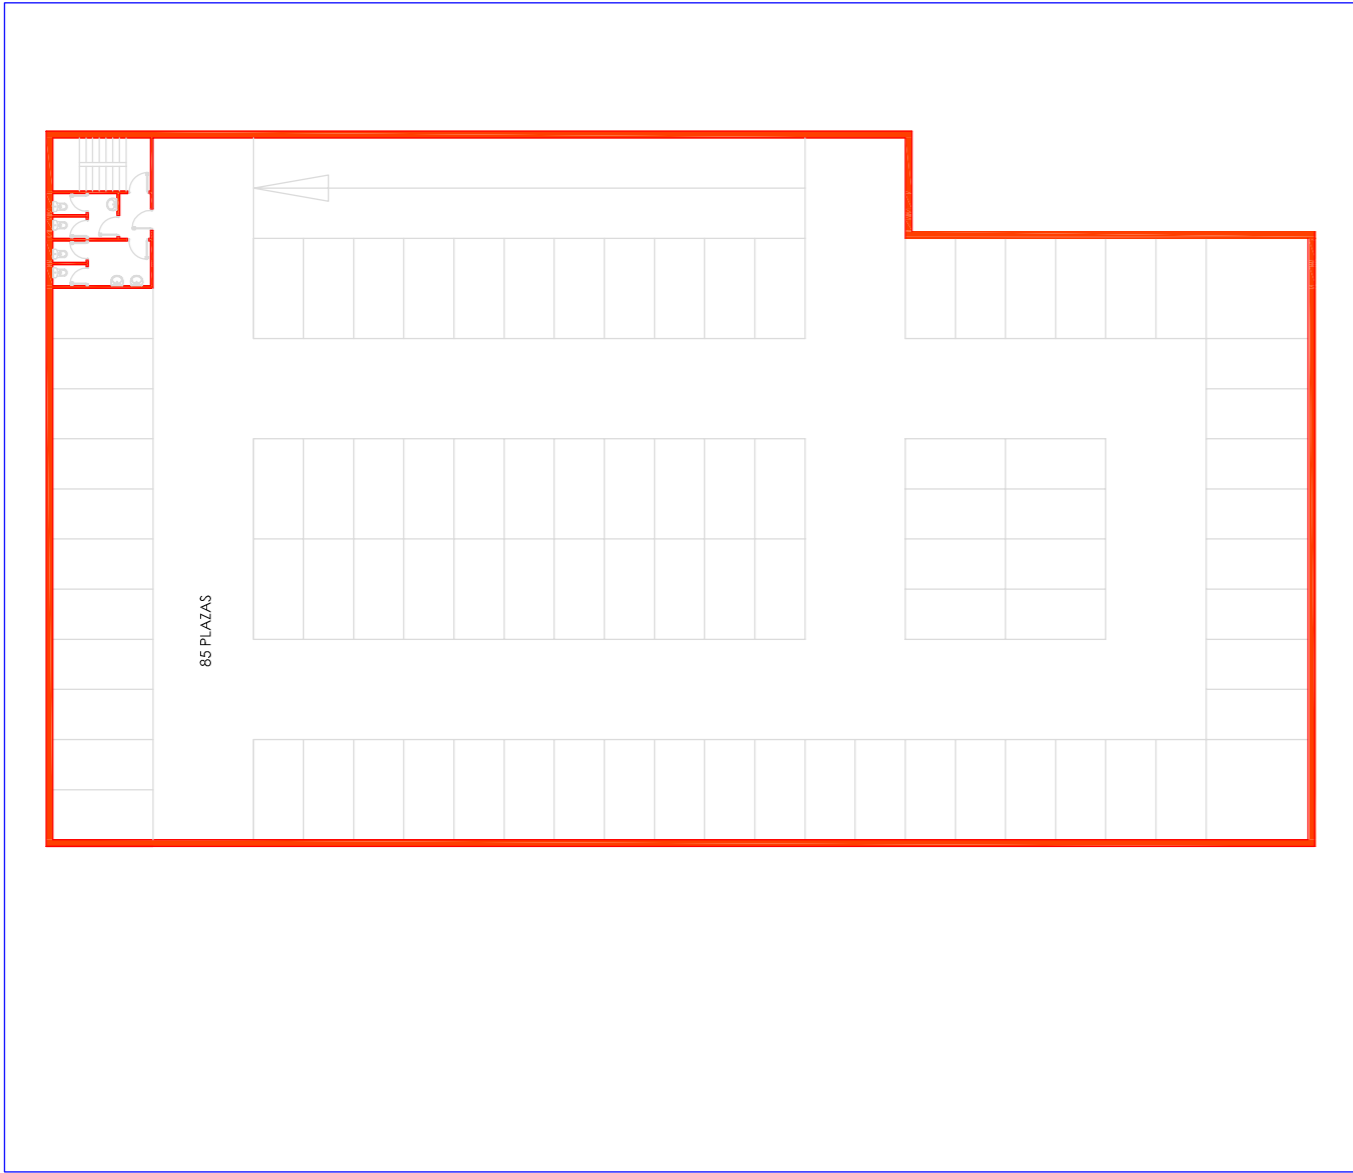


PROYECTO DE EJECUCION RESIDENCIA GERIATRICA AVENIDA NAVALCARNERO 113 GRIÑON		
propiedad	JOSE LUIS LOPEZ	
arquitecto	Javier del Barrio Junquera	
ESCALA	Expediente Nº	FECHA
1:100		
PLANO		
SEGUNDO SOTANO		
sustituye a	PLANO Nº	
sustituido por	2	

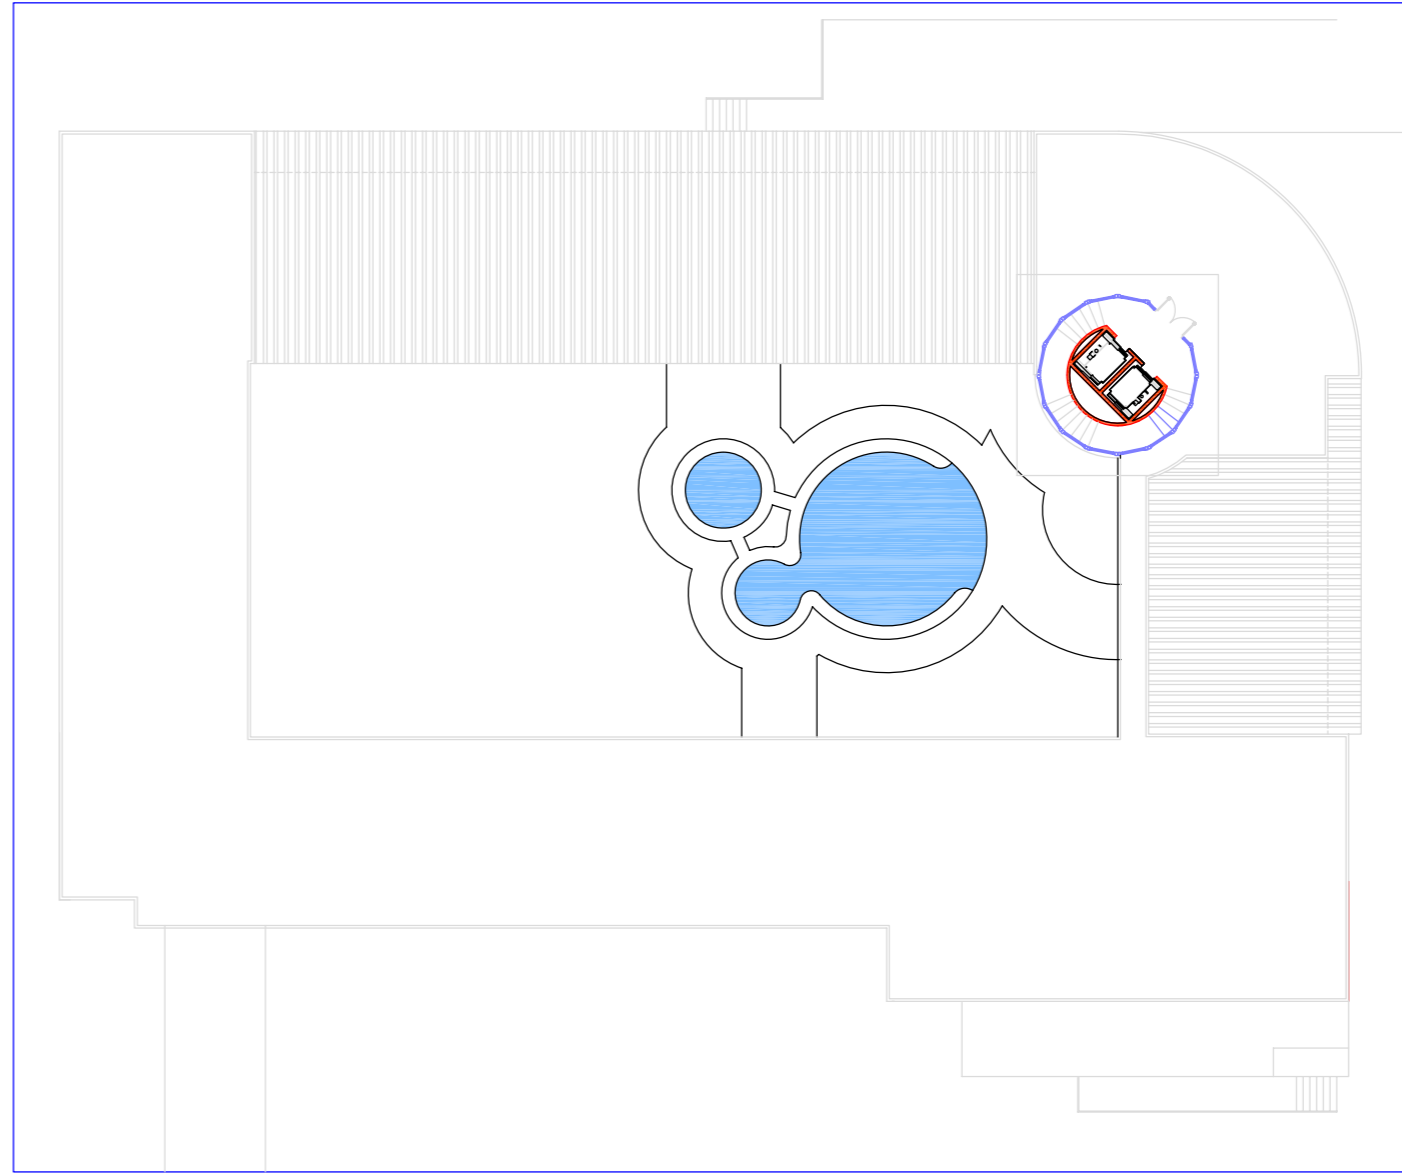

PROYECTO DE EJECUCION RESIDENCIA GERIATRICA AVENIDA NAVALCARNERO 113 GRIÑON		
propiedad	JOSE LUIS LOPEZ	
arquitecto	Javier del Barrio Junquera	
ESCALA	Expediente Nº	FECHA
1:100		
PLANO		
CUBIERTA		
sustituye a	PLANO Nº	
sustituido por	6	

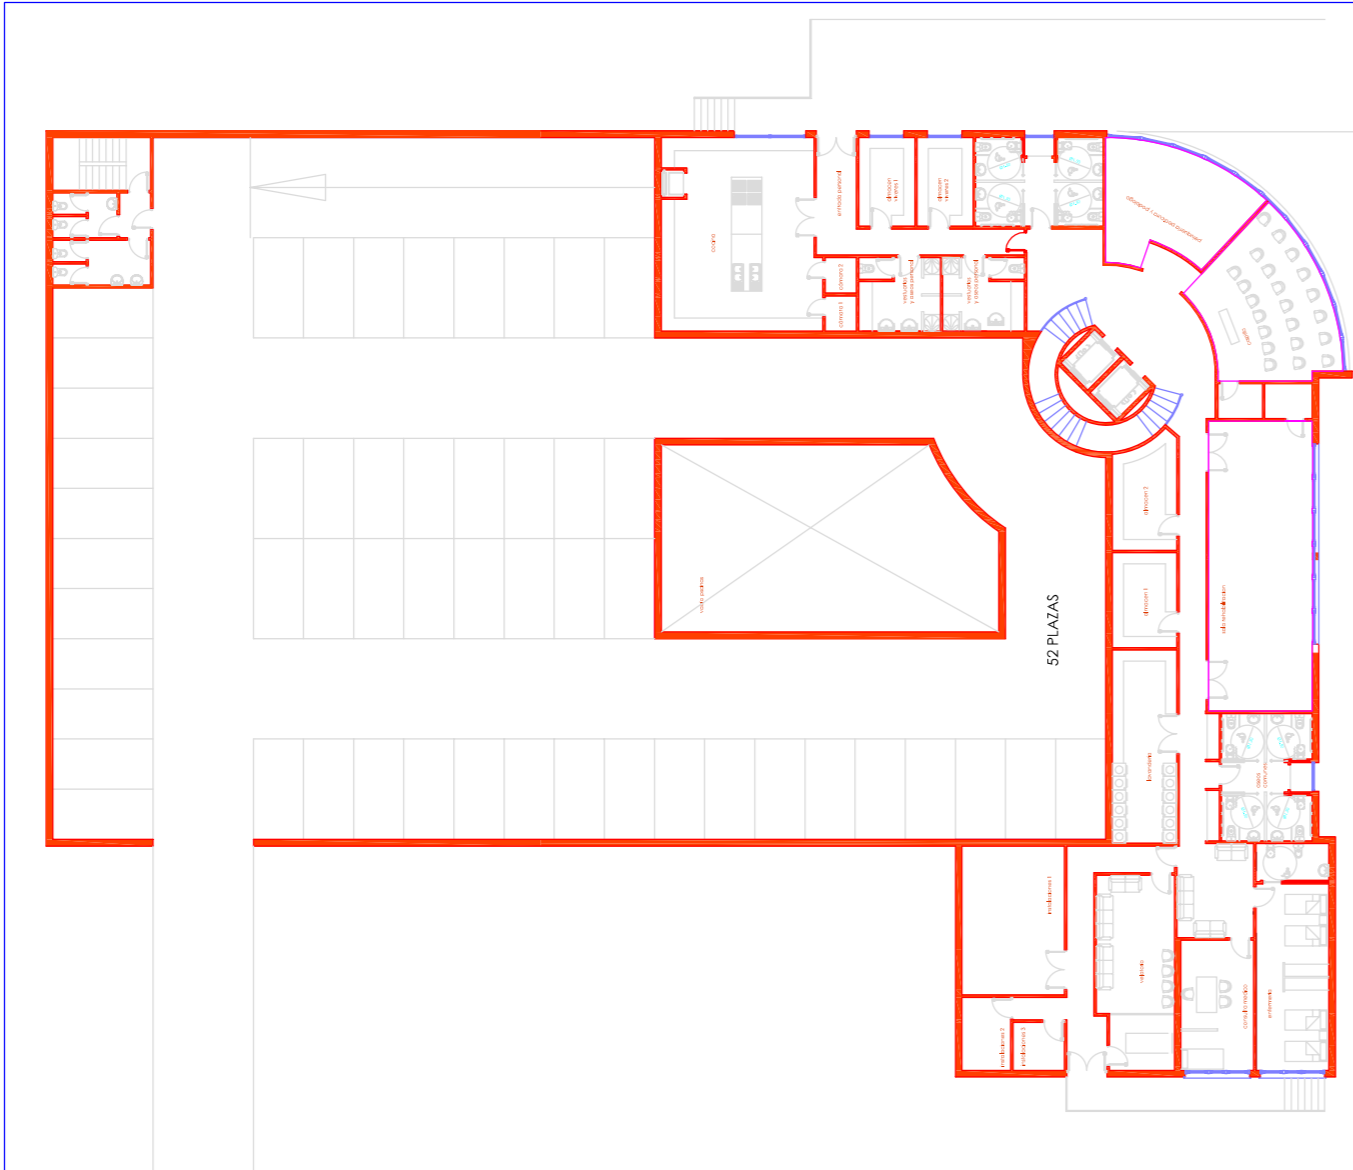

PROYECTO DE EJECUCION RESIDENCIA GERIATRICA AVENIDA NAVALCARNERO 113 GRIÑON		
propiedad	JOSE LUIS LOPEZ	
arquitecto	Javier del Barrio Junquera	
ESCALA	Expediente Nº	FECHA
1:100		
PLANO		
PRIMER SOTANO		
sustituye a	PLANO Nº	
sustituido por	3	

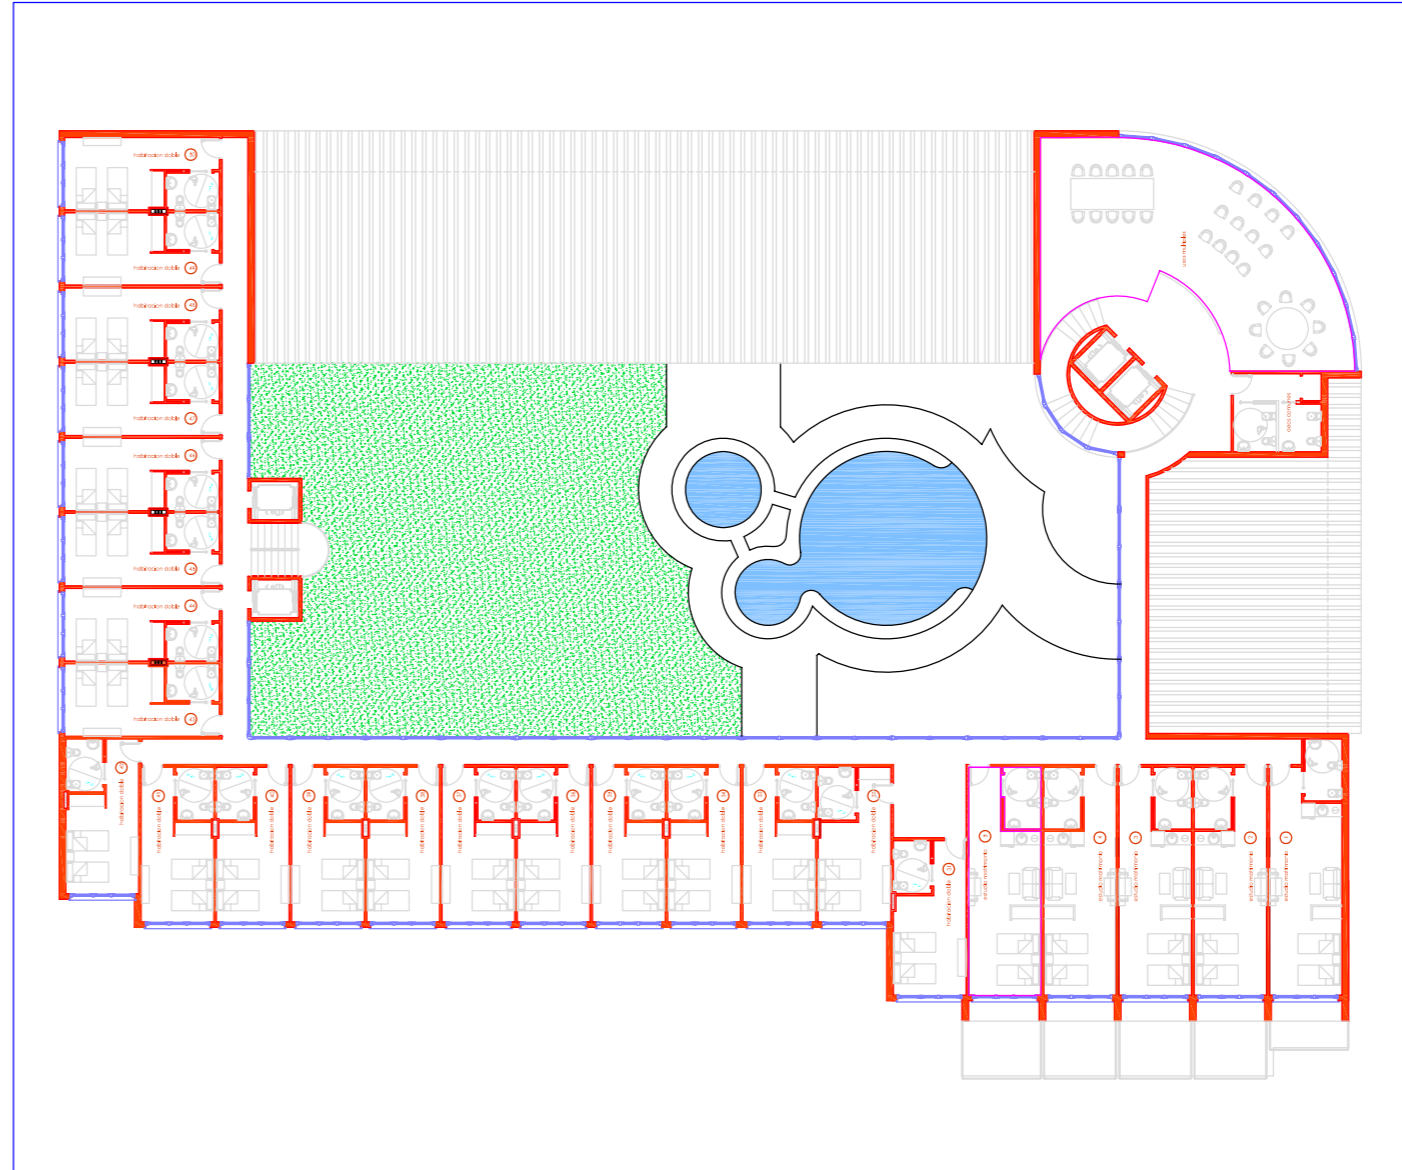

PROYECTO DE EJECUCION RESIDENCIA GERIATRICA AVENIDA NAVALCARNERO 113 GRIÑON		
propiedad	JOSE LUIS LOPEZ	
arquitecto	Javier del Barrio Junquera	
ESCALA	Expediente Nº	FECHA
1:100		
PLANO		
PLANTA ALTA		
sustituye a	PLANO Nº	
sustituido por	5	